



LEGENDA

	Delimitazione dei centri abitati
	Sede ferroviaria e fasce di rispetto (per i centri abitati vengono le eccezioni e le procedure di cui all'art. 60 del D.P.R. n. 753/89) (per le fasce di rispetto si veda N.A. art. 11, Punto 1, Lettera b)
	Strade e relative fasce di rispetto della viabilità (N.A. art. 11, Lettera e; Art. 12)
	Fascia di rispetto dei corsi d'acqua: mt. 25 L.R. 56/77 (N.A. art. 11, Punto 1, Lettera d; e; Art. 13, Punto 3)
	Fascia di rispetto dei corsi d'acqua: mt. 100 L.R. 56/77 (N.A. art. 11, Punto 1, Lettera d; e; Art. 13, Punto 3)
	Fascia di rispetto dei corsi d'acqua: mt. 150 L.R. 43/185 (N.A. art. 11, Punto 1, Lettera d; e; Art. 13, Punto 3)
	Delimitazione aree ineditabili di salvaguardia ambientale e del bene culturale (N.A. art. 11, Punto 9; Art. 13, Punto 2)
	Delimitazione aree marginali o intercluse a verde privato, ineditabili (N.A. art. 11, Punto 5)
	Delimitazione aree soggette a vincolo idrogeologico (N.A. art. 11, Punto 7)
	Delimitazione zone di rispetto dei centri (N.A. art. 11, Punto 1, Lettera C; art. 13, Punto 1)
	Delimitazione zone di rispetto di pozzi per acquedotti e depuratori (N.A. art. 13, Punto 4)
	Delimitazione aree di salvaguardia archeologica (reparti) (N.A. art. 11, Punto 4)
	Delimitazione aree di salvaguardia archeologica (fonti storiche) (N.A. art. 11, Punto 4)
	Delimitazione del "Bosco delle sciorie" - "La Communa" (N.A. art. 11, Punto 8 e art. 21)
	Localizzazione Commerciale L1 (N.A. art. 10, Punto 4.2)
	A1 Addensamento storico rilevante (N.A. art. 10, Punto 4.2)
	A4 Addensamento commerciale urbano minore (N.A. art. 10, Punto 4.2)
	Delimitazione Centro Storico (N.A. art. 10, Lettera C; art. 13, Punto 1) (N.A. art. 10, Lettera A)
	Area ed edificio di tipo A1 (N.A. art. 10, Lettera A, Punto 1)
	Area ed edificio di tipo A2 (N.A. art. 10, Lettera A, Punto 2)
	Area ed edificio di tipo A3 (N.A. art. 10, Lettera A, Punto 3)
	Area ed edificio di tipo A4 (N.A. art. 10, Lettera A, Punto 4)
	Area ed edificio di tipo A5 (N.A. art. 10, Lettera A, Punto 5)
	Area ed edificio soggetti a piano di recupero (N.A. art. 10, Lettera B, Punto 1)
	Area ed edificio di tipo B1 (N.A. art. 10, Lettera B, Punto 1)
	Area ed edificio di tipo B2 (N.A. art. 10, Lettera B, Punto 2)
	Area ed edificio di tipo B2Z soggette a conversione (N.A. art. 10, Lettera B, Punto 2)
	Area ed edificio di tipo B3 (N.A. art. 10, Lettera B, Punto 3)
	Areae di tipo C1 libere per nuove edificazioni a concessione singola (N.A. art. 10, Lettera C, Punto 1)
	Areae di tipo C1bis libere per nuove edificazioni (N.A. art. 10, Lettera C, Punto 2)
	Areae di tipo C2 soggette a SUE (N.A. art. 10, Lettera C, Punto 3)
	Areae ed edifici di tipo D1 (N.A. art. 10, Lettera D, Punto 1)
	Areae ed edifici di tipo D2 (N.A. art. 10, Lettera D, Punto 2)
	Areae di tipo D3 (N.A. art. 10, Lettera D, Punto 3)
	Areae ed edifici di tipo E1 (N.A. art. 10, Lettera E, Punto 1, Lettera a)
	Areae ed edifici di tipo E2 (N.A. art. 10, Lettera E, Punto 2, Lettera b)
	Areae ed edifici di tipo E3 (N.A. art. 10, Lettera E, Punto 2, Lettera c)
	Areae ed edifici di tipo H (N.A. art. 10, Lettera H)
	Areae di tipo I (N.A. art. 10, Lettera I)
	Areae ed edifici per servizi di tipo M1 (N.A. art. 10, Lettera M, Punto 1)
	Areae ed edifici per servizi di tipo M2 (N.A. art. 10, Lettera M, Punto 2)
	Areae di tipo M3: Areae per realizzazione campo da Golf GLF (N.A. art. 10, Lettera M, Punto 3)
	Areae per insediamento turistico ricettivo (N.A. art. 10, Lettera T)
	Areae impresse dalla linea "AV/AVC Milano-Genova" (N.A. art. 10, Lettera J)
	Oleodotto (N.A. art. 11, Punto 3)

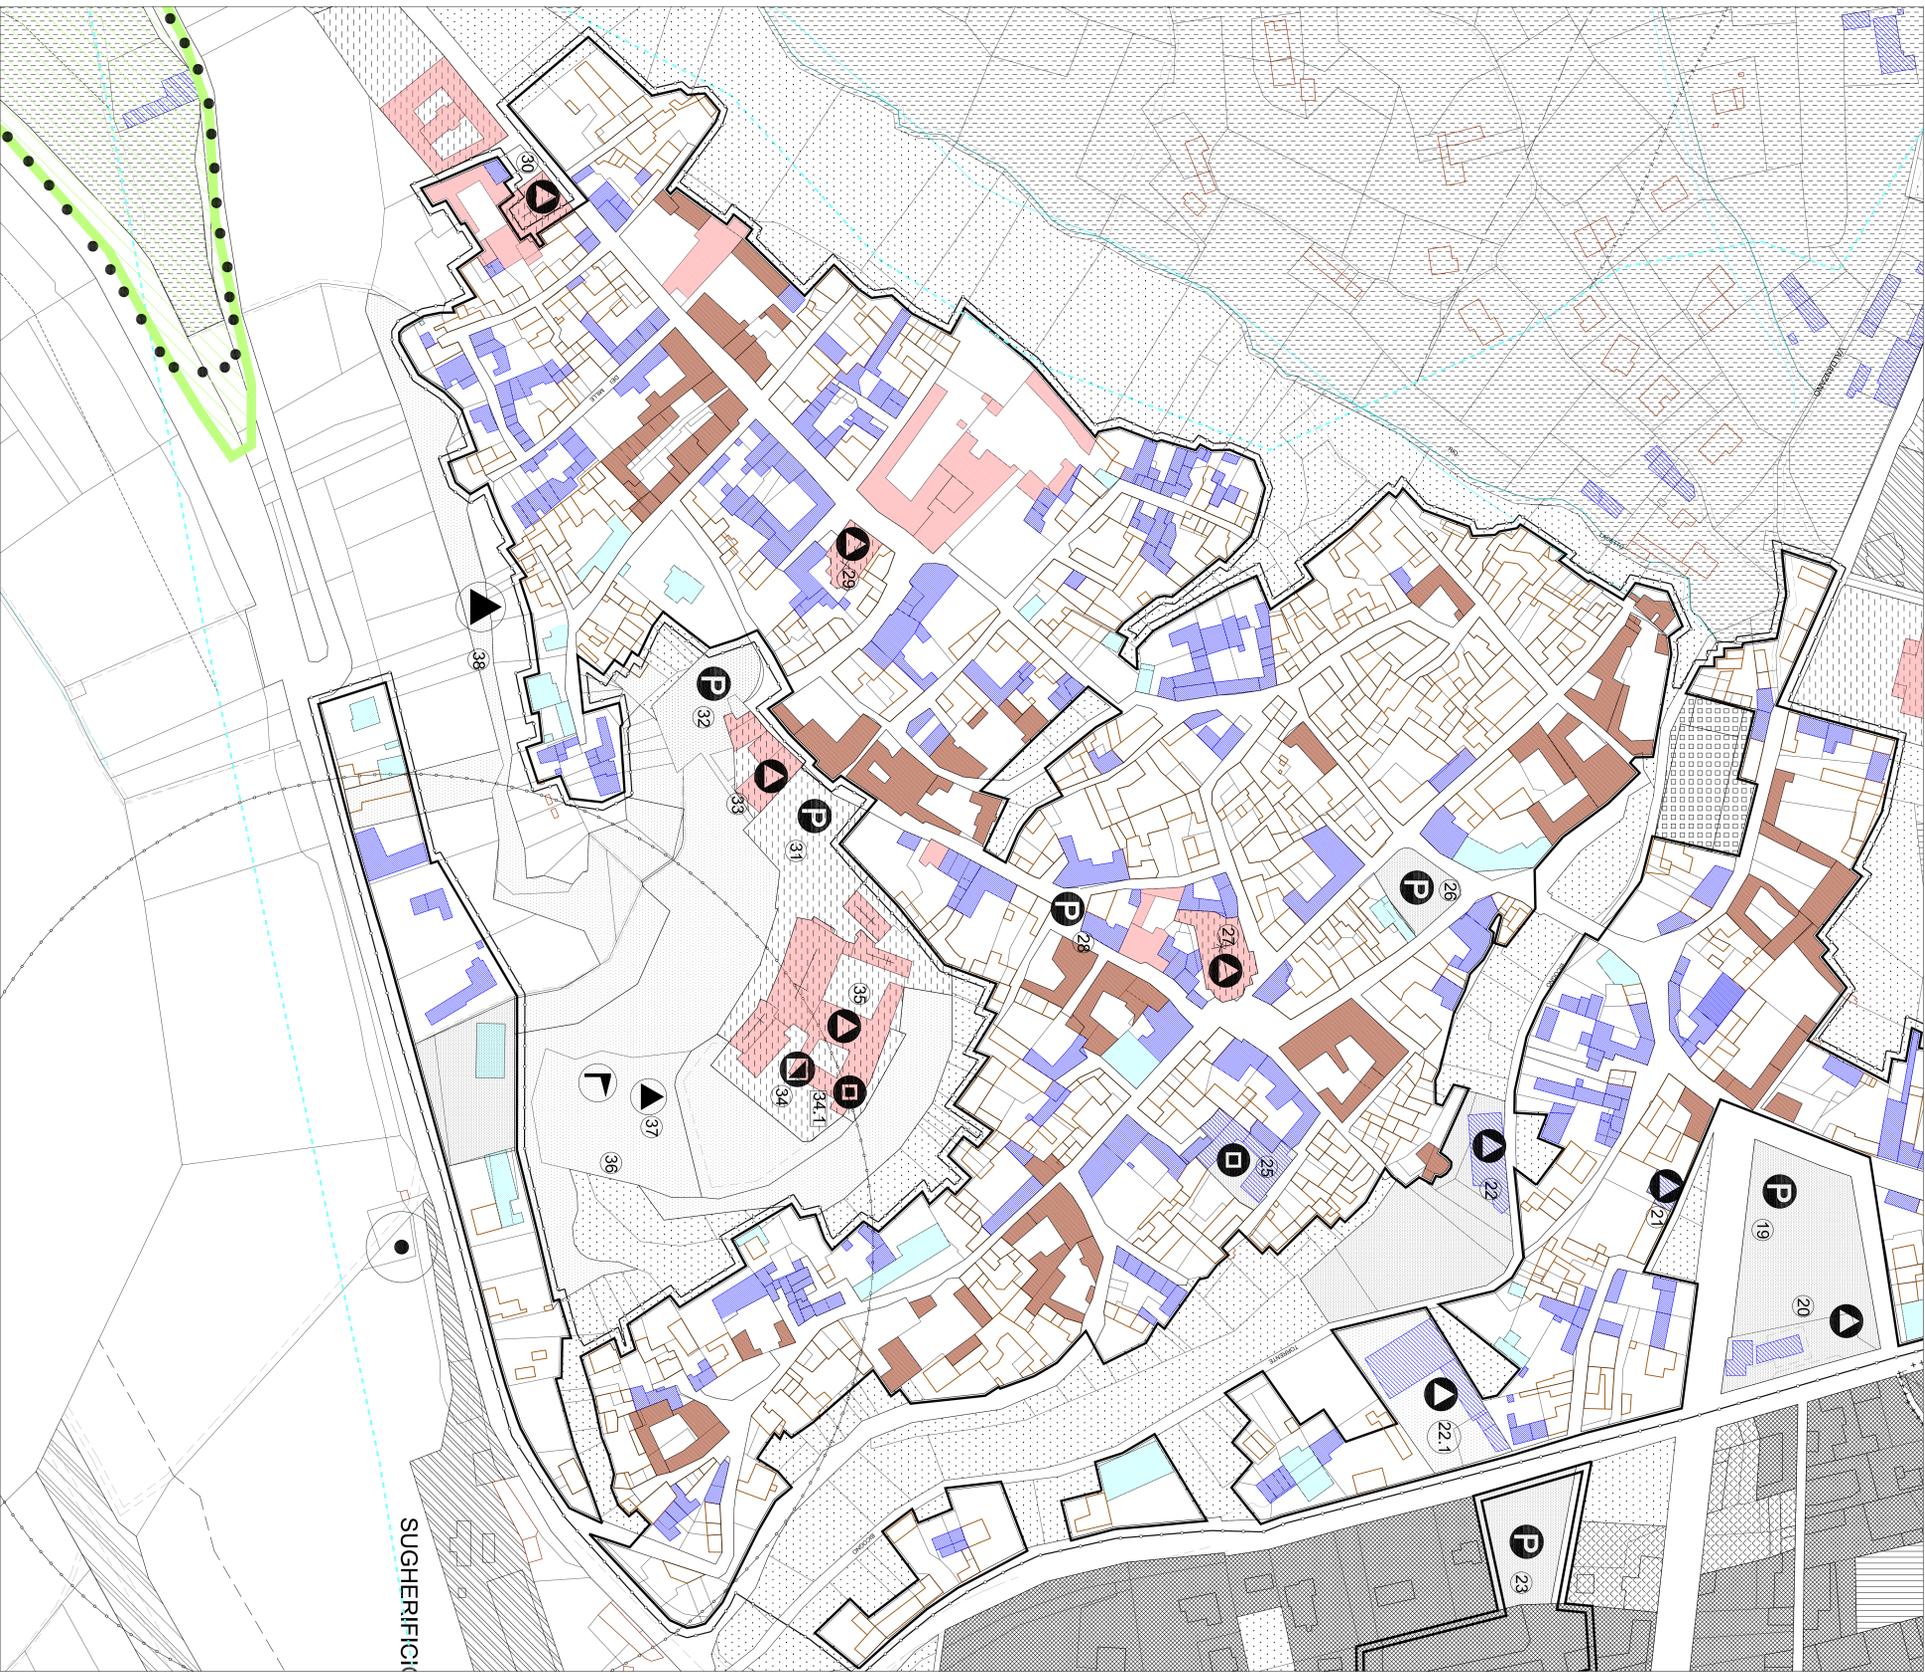

ATTREZZATURE E SERVIZI

	Pozzi acquedotto (N.A. Art. 13, Punto 4)
ESISTENTI	PROGETTO
	Asilo nido e scuola materna
	Scuola elementare
	Scuola media
	Attrezzature sociali, civili e religiose
	Verde attrezzato sport
	Parcheggi
	Acquedotto
	NORME PARTICOLARI adeguamento ai disposti della determina impugnata n. 460 del 20/07/2010 progetto di candidatura unesco
	Area core zone Progetto di Candidatura unesco (Appendice alle Norme di Attuazione)
	Percorsi panoramici e fascia di rispetto (Appendice N.A. Art. 10, punto 3)
	Ripristino allestazioni RA (Appendice N.A. art. 10, Punto 4)
	ECC (Appendice N.A. art. 5)

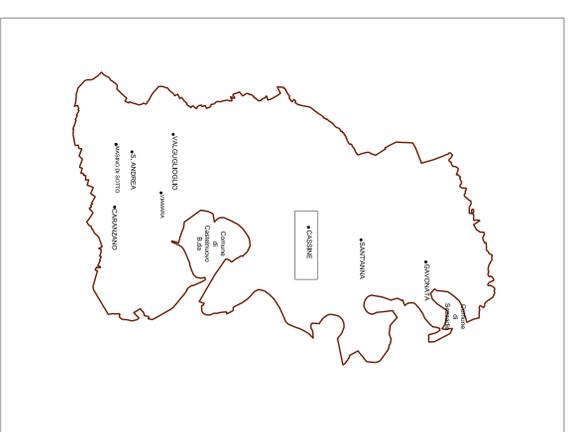

**REGIONE PIEMONTE
COMUNE DI CASSINE
PROVINCIA DI ALESSANDRIA
Piano Regolatore Generale Comunale**

Approvato con D.P.R. n. 7 - 2985 del 11.06.2012

VARIANTE GENERALE EX ART. 17 4^a COMMA 1. R. 56/77
 Variante strutturale 2004 - Variante in vigore 2007 alla Variante strutturale 2004 -
 Adottate rispettivamente con Delibera del C.C. n. 27 del 28/06/2006
 e con Delibera n. 10 del 30/05/2009

Preso d'atto delle modifiche approvate dalla Regione Piemonte
 con DGR n. 7 - 3985 del 11 giugno 2012

PROGETTO PRELIMINARE
 Adottato con delibera C.C. n. 7 del 11.01.2011

PROGETTO DEFINITIVO
 Adottato con delibera C.C. n. 34 del 06/06/2011

Il Sindaco
 Gianfranco Badà

Il Responsabile del Proseguimento
 Geom. Lorenzo Tomatis

Il Segretario
 Dott. Genia Silvano

PROGETTO TERRITORIO
 Approvato con delibera C.C. n. 10 del 06/06/2011

Aggiornamento cartografico Dicembre 2010

Tavola 4
 Centro Storico
 Capoluogo
 scala 1:1.000
 Giugno 2012

Progettazione Urbanistica
 Studio Urbanistico
 Via S. Maria Maddalena, 10 - 10121 - C.A.S.S.I.N.E.
 Tel. 011/252011 - Fax 011/252012 - E-mail: p.g@studiourbanistico.it
 P.IVA n. 01151250121 - Iscritto al Registro Professionisti Urbanisti