


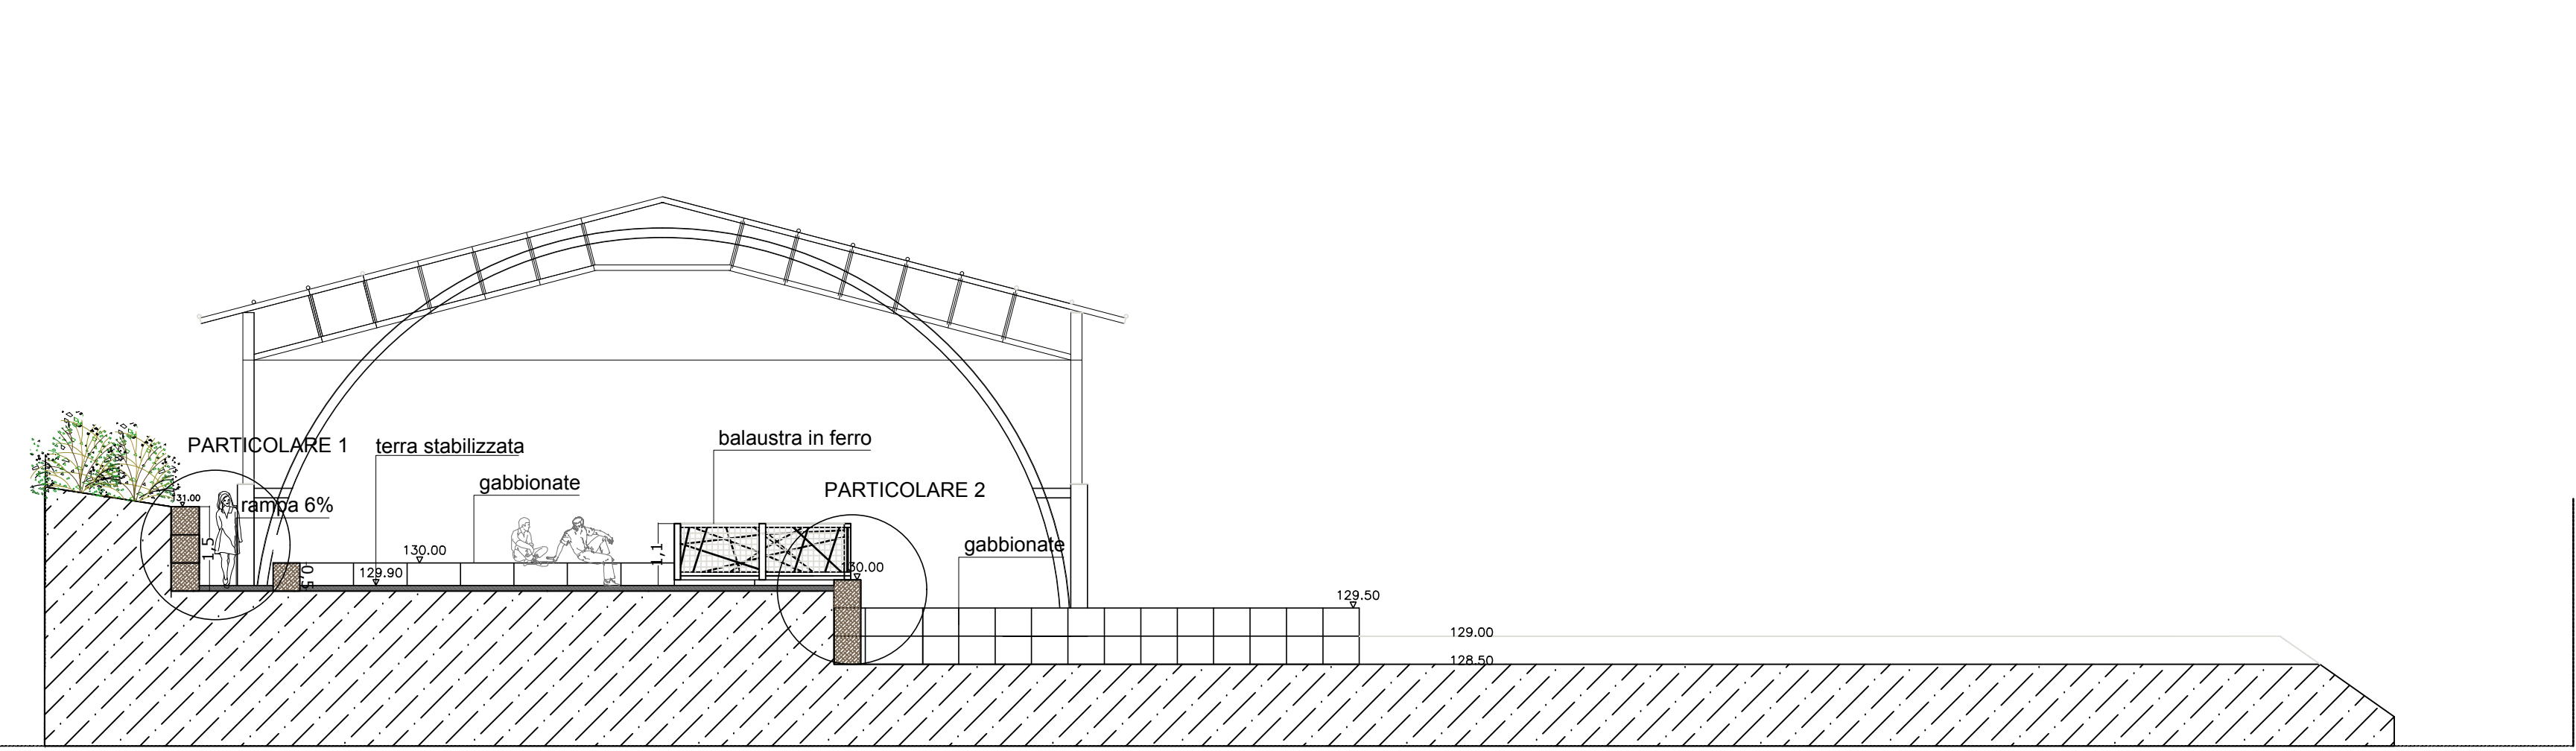


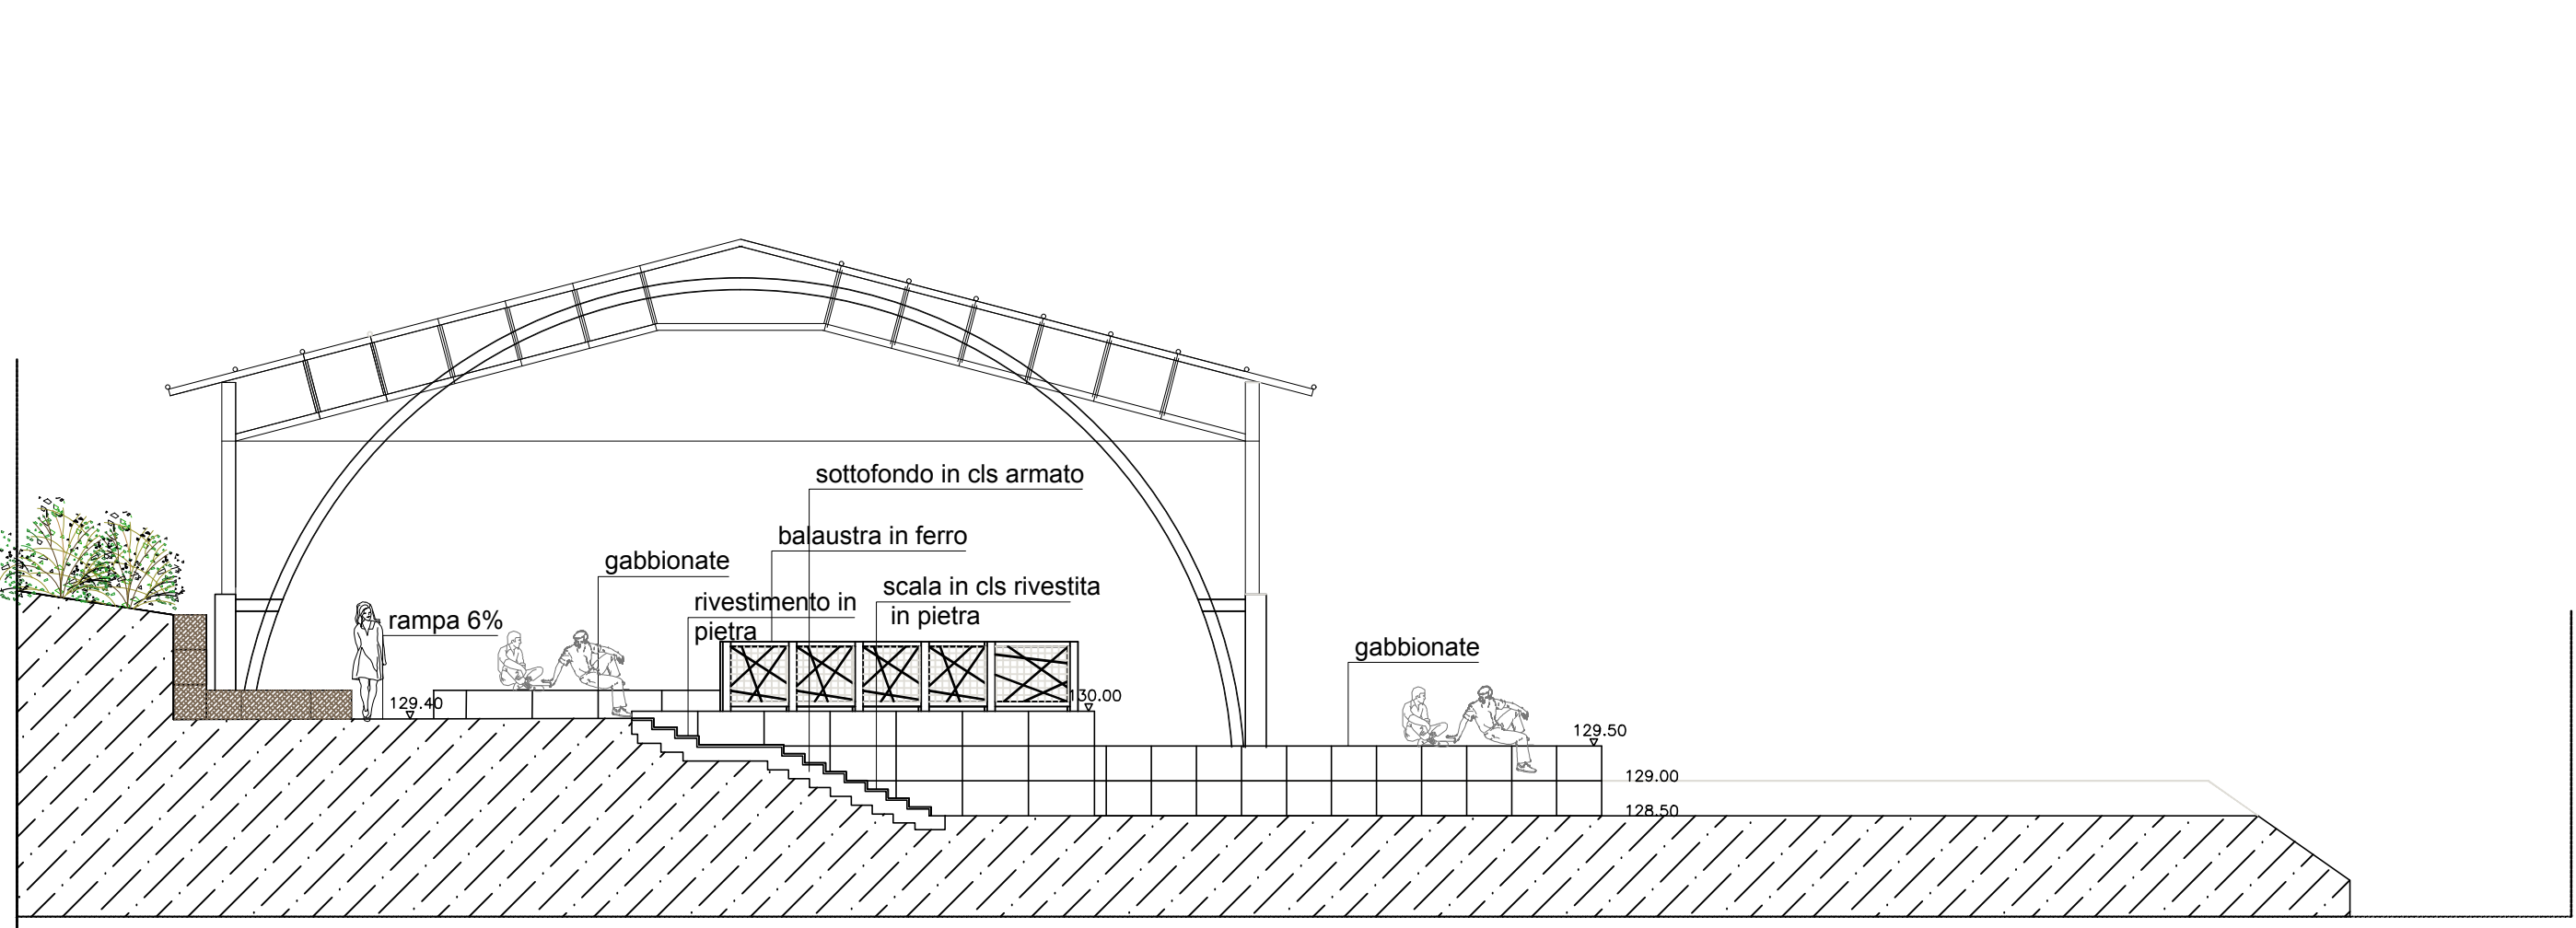


SEZIONE AA (scala 1:100)

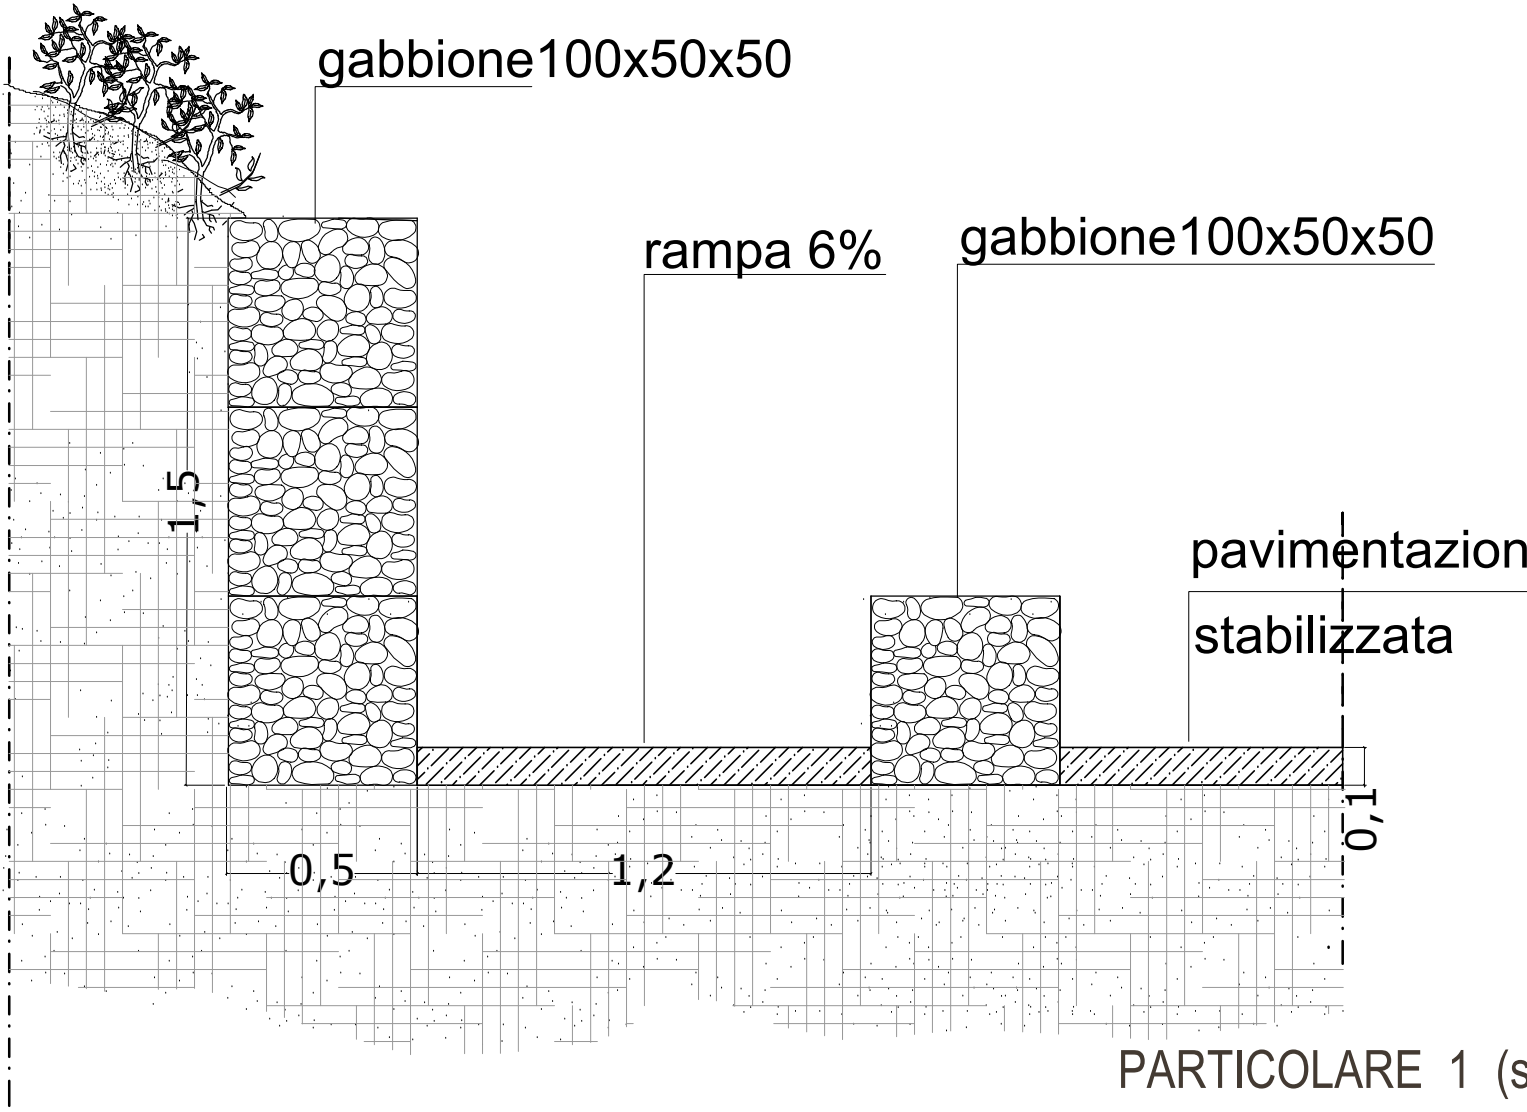


SEZIONE BB (scala 1:100)

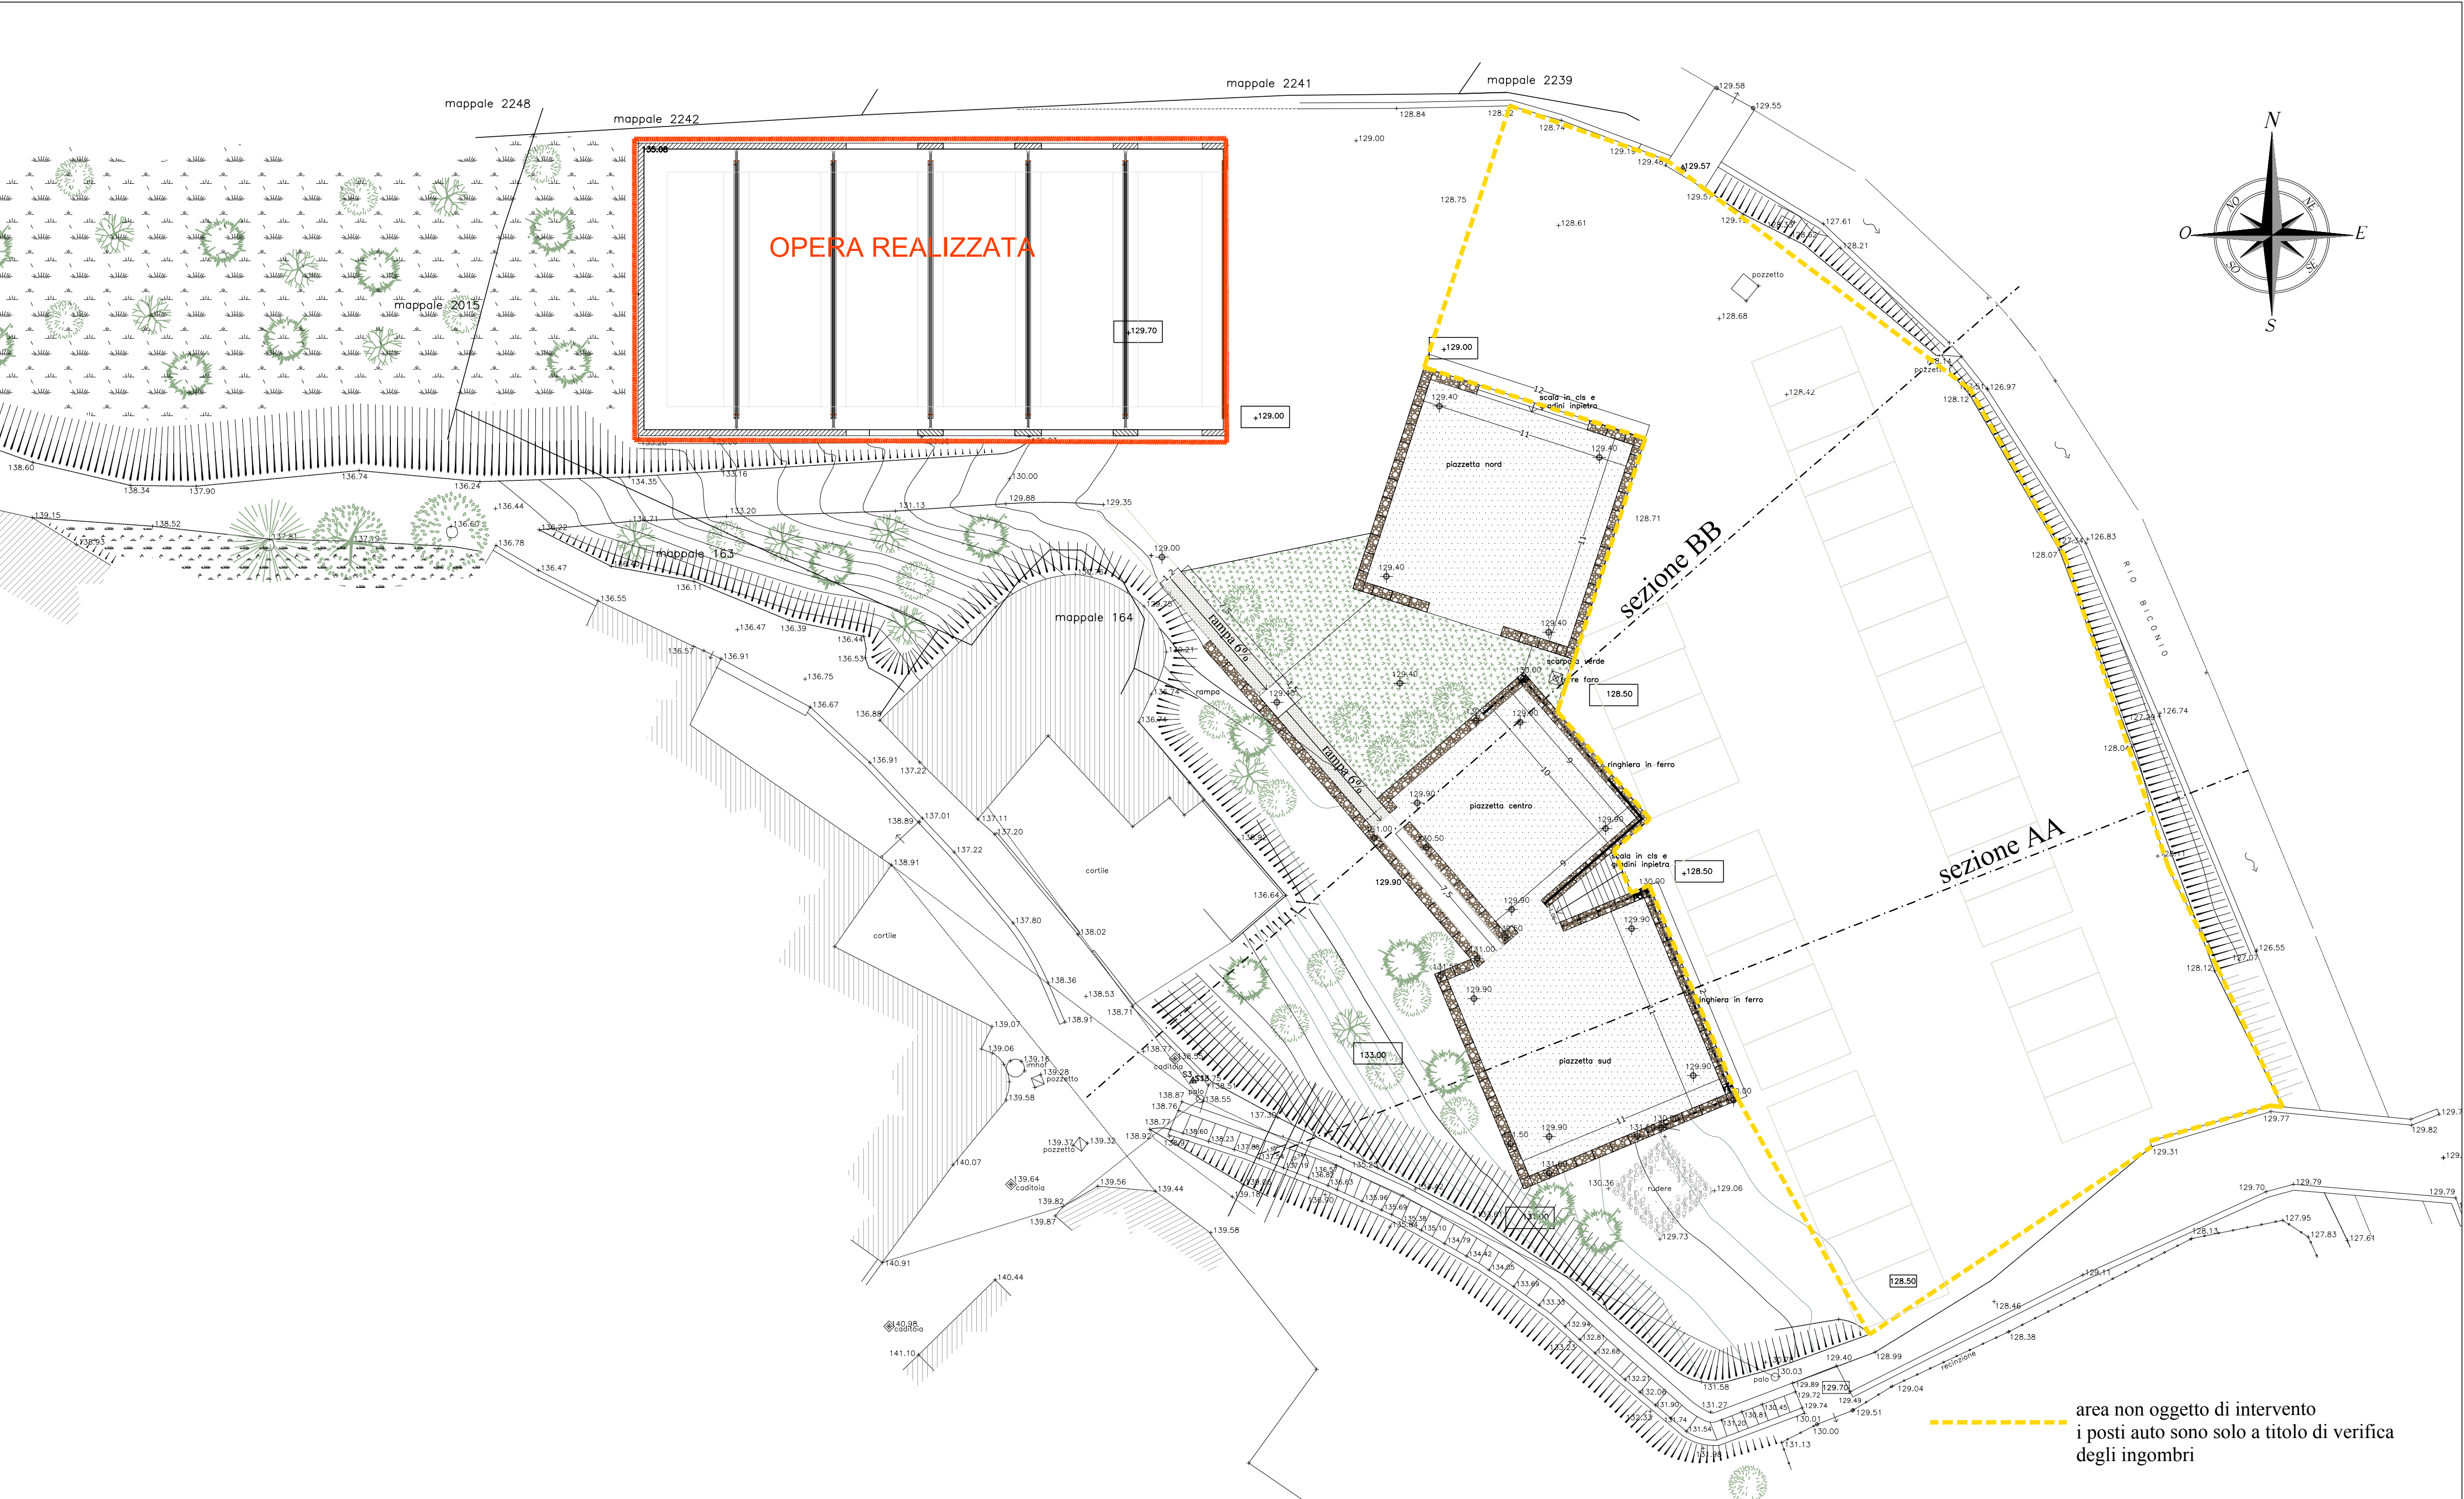

PARTICOLARE 1 (scala 1:20)

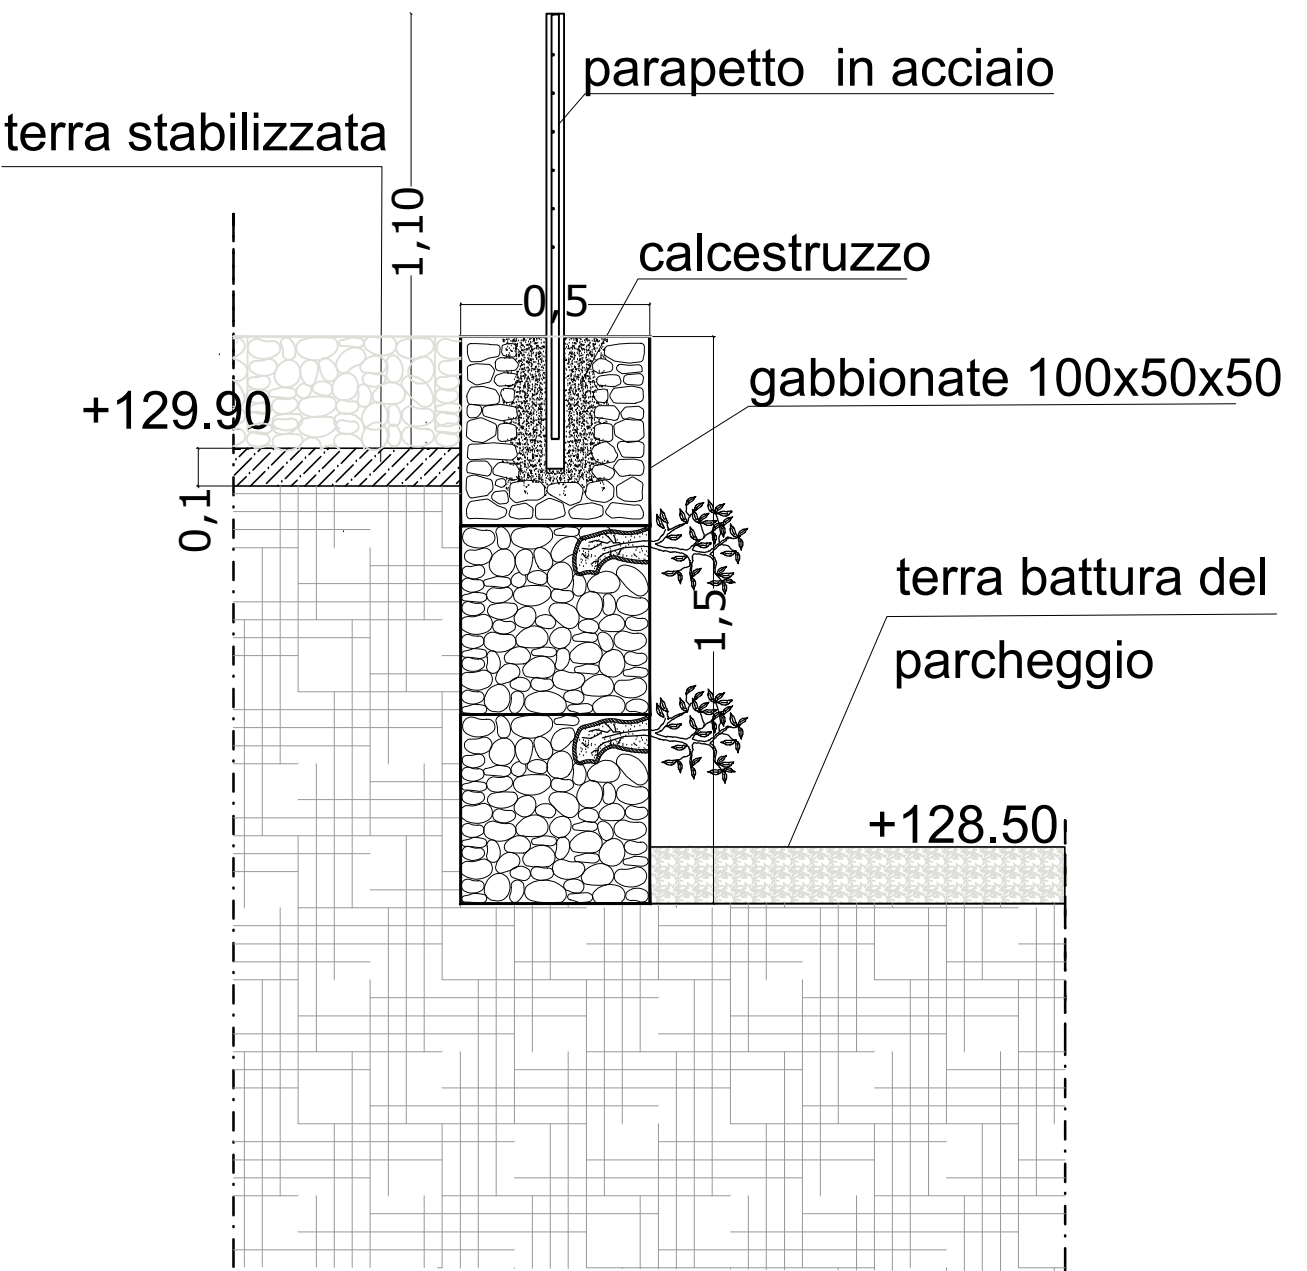

PARTICOLARE 2 (scala 1:20)

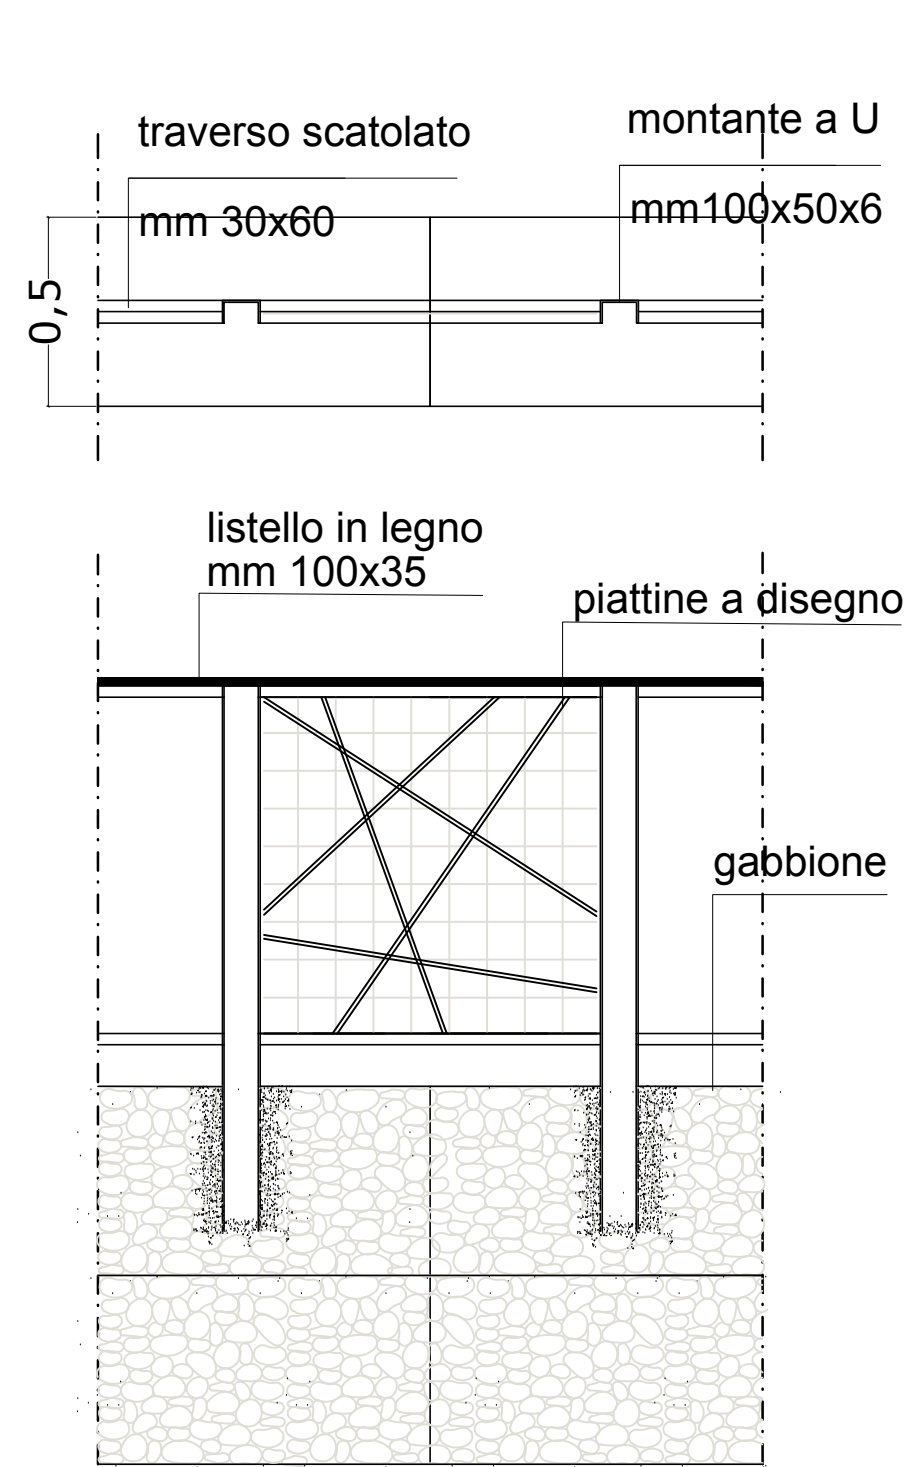

PARTICOLARE BALAUSTR (scala 1:20)



VISTA PROSPETTICA

PT

studio

Progetto Territorio
Programmi complessi, progettazione urbanistica, progettazione architettonica

Sede legale via Dania 8 - 15076 Ovada - Alessandria -

Sedi operative :
15100 Alessandria - via Isorno 11 tel. 0131 234221
15076 Ovada - P.zza XX settembre 53 tel. 0143.86389
e-mail progettoterritorio@libero.it

Committente:
Comune di Cassine, p.zza Vittorio Veneto, 1

Intervento : RIQUALIFICAZIONE AREA EX BOCCIOFILA CASSINESE E RIVITALIZZAZIONE DEL CENTRO STORICO - **LOTTO 3**

PROGETTO DEFINITIVO/ESECUTIVO

Localizzazione : Cassine - AL

Elaborato:

DEFINITIVO/ESECUTIVO
SEZIONI E PARTICOLARI

n.

C02

Scala :

1:200 - 1:20
1:100

Data:

Aprile 2017

Progettista : ARCH. LUCA MASSA
Studio associato
Progetto Territorio di Arch. Simona Illario, Arch. Luca Massa, Arch. Simona Santamaria