




PLANIMETRIA GENERALE (scala 1:200)



SEZIONE BB (scala 1:100)

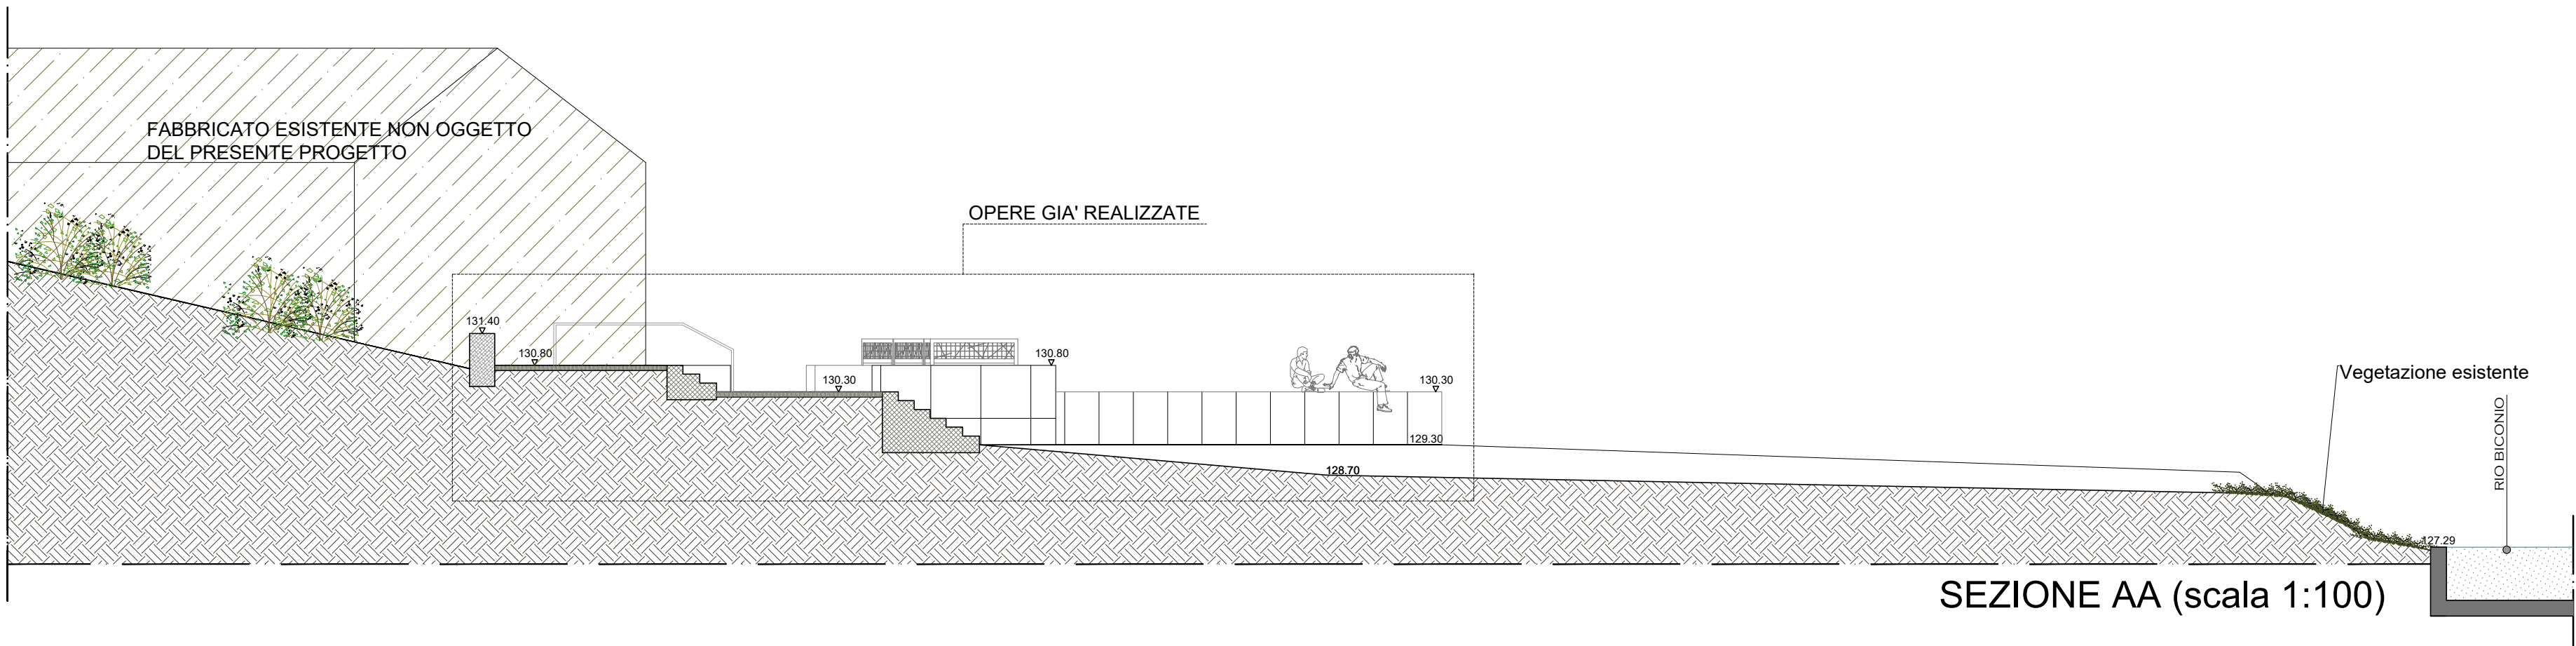

SEZIONE AA (scala 1:100)

LEGENDA

- 1 EDIFICIO ESISTENTE NON OGGETTO DI INTERVENTO
- 2 PERCORSO PEDONALE
- 3 PIAZZALE
- 4 PIAZZETTE ESISTENTI
- 5 PIAZZALE DA DESTINARE A PARCHEGGIO
- 6 PASSERELLA ESISTENTE
- 7 RIO BICONIO
- 8 STRADA DI ACCESSO ALL'AREA DALLA S.P.30

PT
studio

Progetto Territorio
Programmi complessi, progettazione urbanistica, progettazione architettonica
Sede legale via Dania 8 - 15076 Ovada - Alessandria -
Sedi operative :
15100 Alessandria - via Isonzo 11 tel. 0131.234221
15076 Ovada - P.zza XX Settembre 53 tel. 0143.86389
e-mail progettoterritorio@libero.it

Committente:
Comune di Cassine, p.zza Vittorio Veneto, 1

Intervento : *PROGETTO ESECUTIVO: REVISIONE DEL 02_05_2022*
LAVORI DI URBANIZZAZIONE PRIMARIA DELL'EX BOCCIOFILA PER LA PARTECIPAZIONE AL BANDO REGIONE PIEMONTE "D.G.R. N. 3-1385 DEL 19/05/2020 CONCESSIONE CONTRIBUTO PER LA REALIZZAZIONE DI LAVORI INERENTI STRADE, CIMITERI, MUNICIPI E ILLUMINAZIONE PUBBLICA AI SENSI DELLA L.R. N. 18/84"

Localizzazione : Cassine - Al

Elaborato:

STATO DI FATTO:

Planimetria generale
Sezioni

n.	Scala :
C-02	1:200 - 1:100
Data:	
02 MAGGIO 2022	

Progettista : ARCH. LUCA MASSA
Studio associato
Progetto Territorio di Arch. Simona Illario, Arch. Luca Massa, Arch. Simona Santamaria