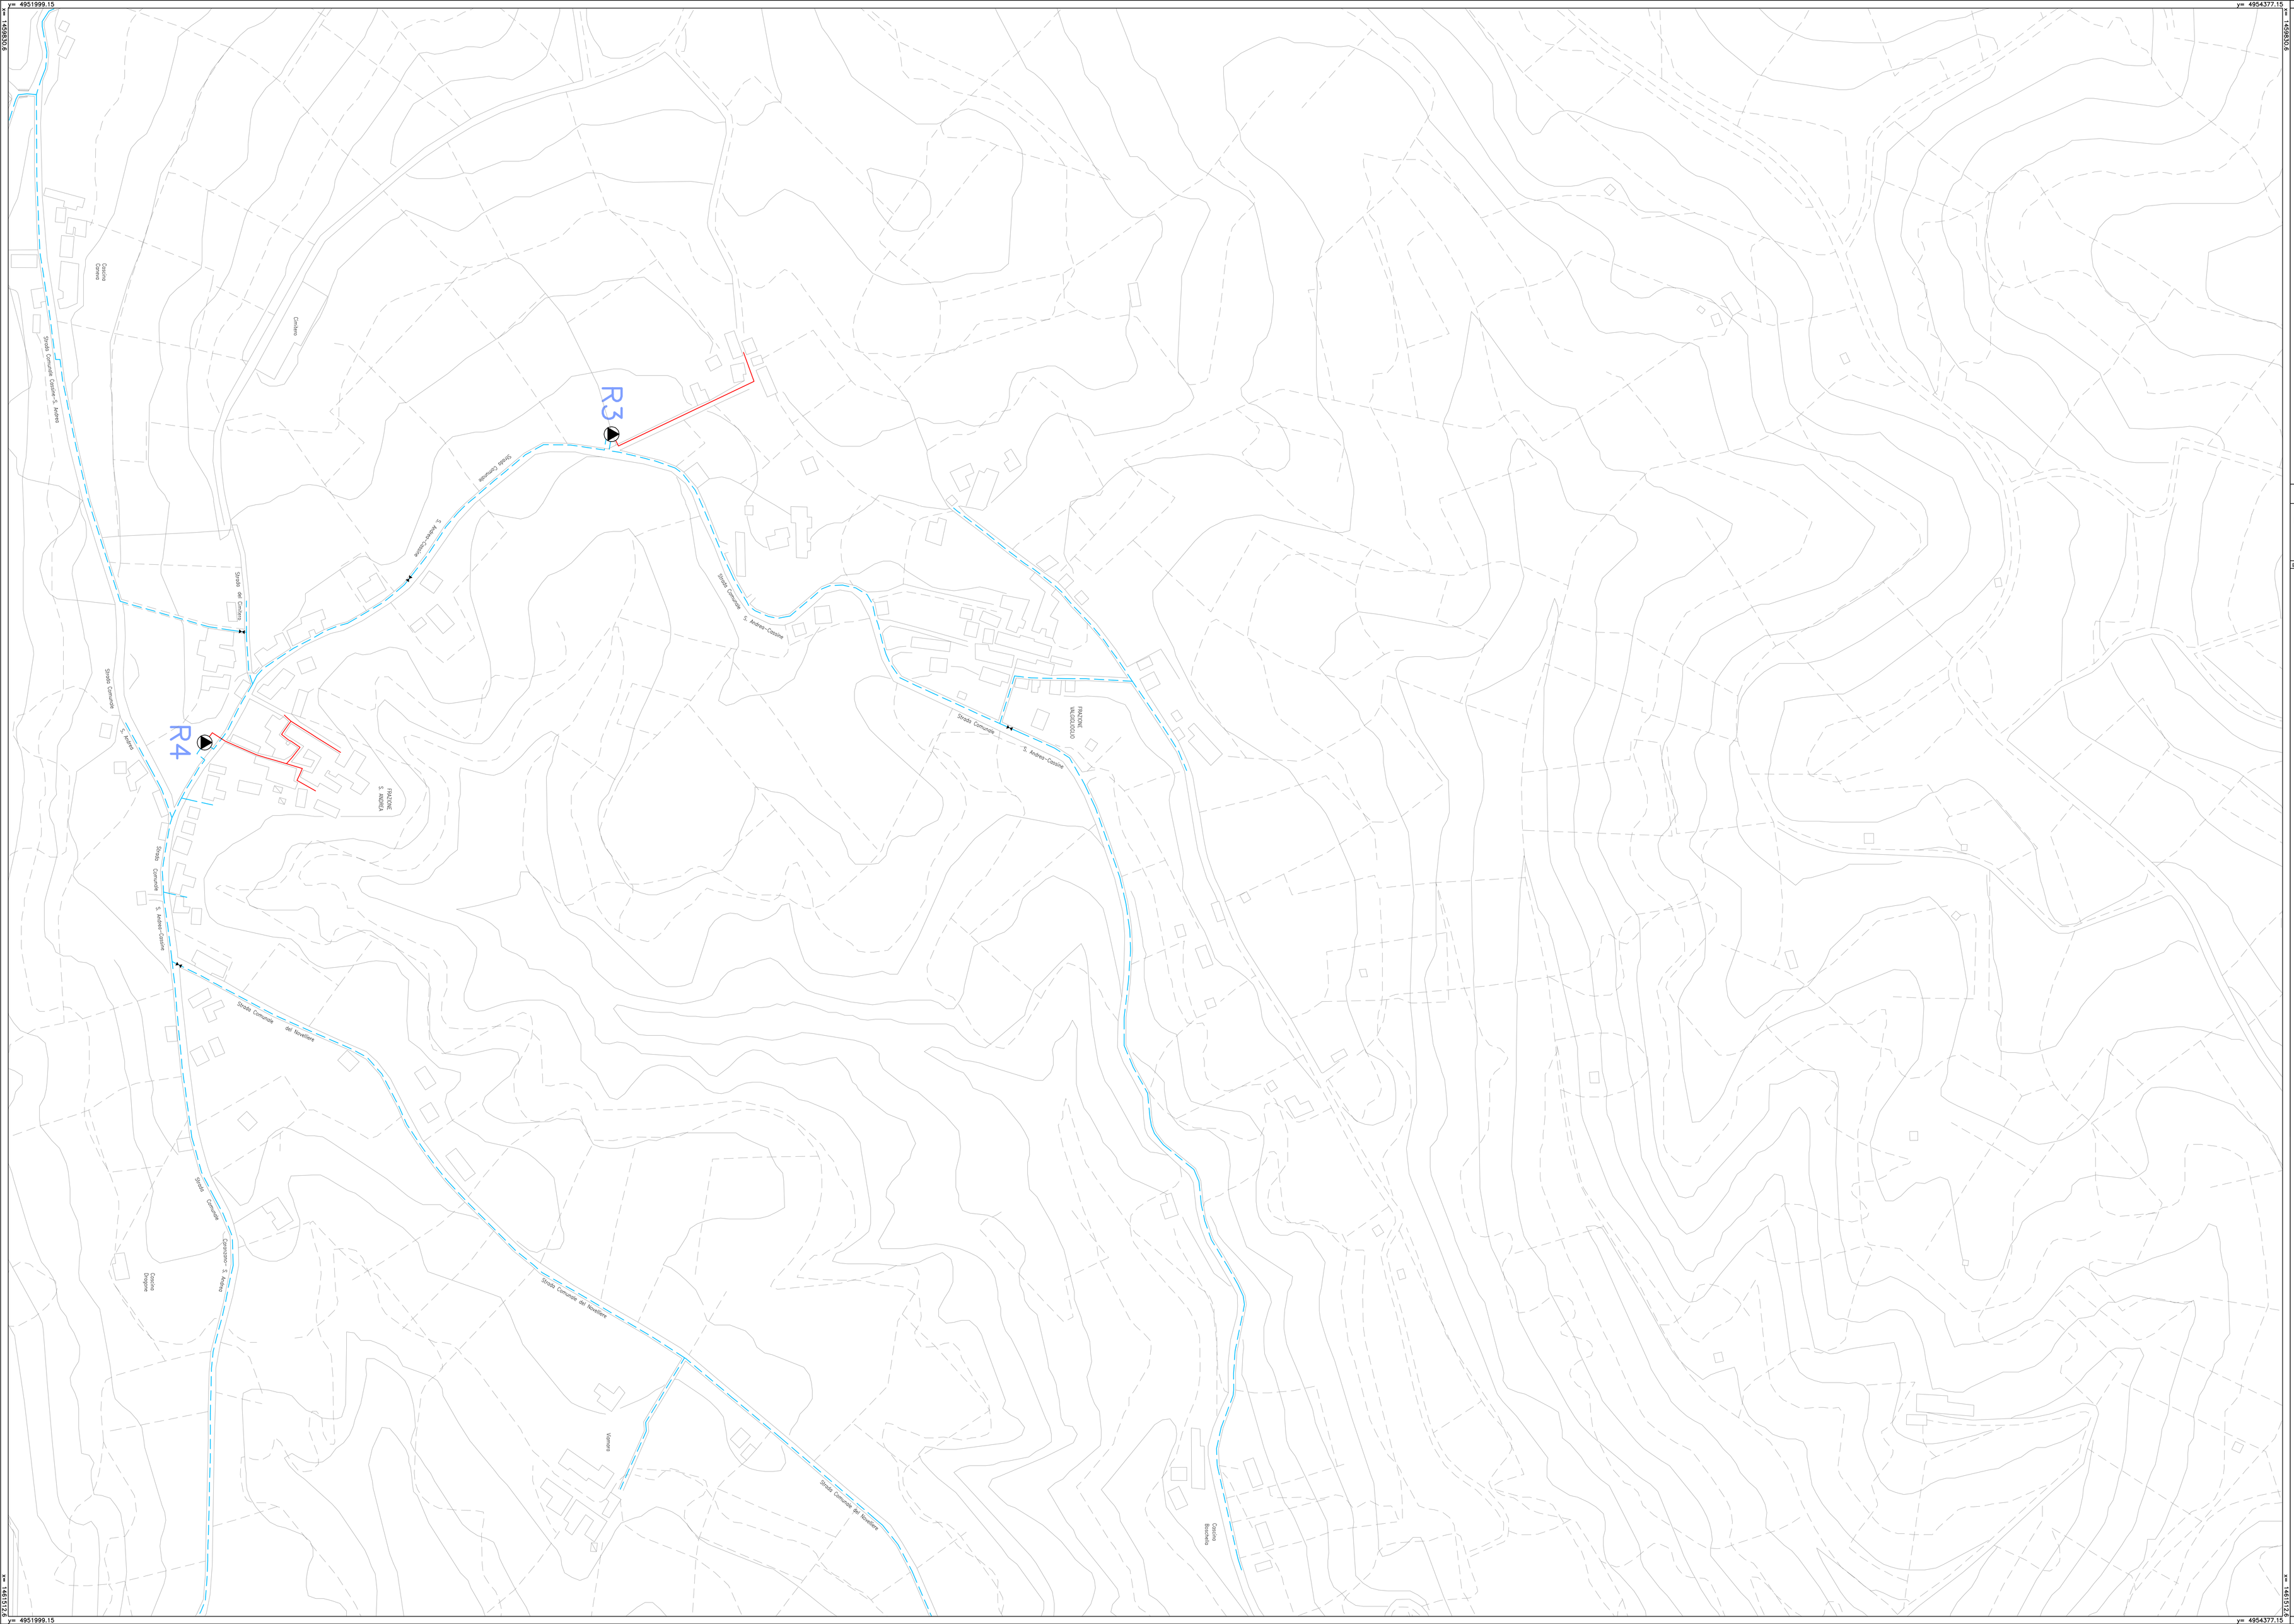

IMPIANTO DI DISTRIBUZIONE GAS METANO DEL COMUNE DI CASSINE

PROVINCIA DI ALESSANDRIA

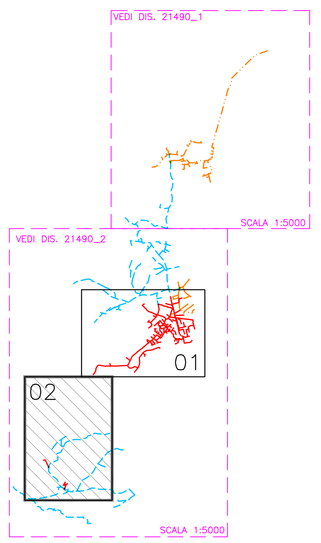

GIS - Sistema Informativo Territoriale Reti Tecnologiche

Italcogim Reti S.p.A.	*Foglio:* 2	Tavola 2 di 2	Scala 1:2000	Aggiornamento 30/06/2010
Descrizione PLANIMETRIA GENERALE RETE	Disegno n° 21489 Del 26/08/2010	Cod. Progetto	Cod. Impianto 208007	Verifica CD - GIS SEDE
	Sostit. Disegni n°	file PLT CASS_21489_2.Plt		Elaborazione GS SEDE

E' vietata la riproduzione anche parziale, l'utilizzo e la divulgazione senza il consenso scritto di Italcogim Reti S.p.A.

LEGENDA:

Simbolo	Descrizione
	CABINA DI DECOMPRESSIONE E MISURA GAS METANO
	SOTTOCABINA DI DECOMPRESSIONE
	GRUPPO DI RIDUZIONE FINALE
	GRUPPO DI RIDUZIONE DI UTENZA
	METANODOTTO SNAM
	CONDOTTA DI DISTRIBUZIONE DI ALTA PRESSIONE (MOP > 5 Bar)
	CONDOTTA DI DISTRIBUZIONE DI 4° SPECIE (MOP 5 bar)
	CONDOTTA DI DISTRIBUZIONE DI 5° SPECIE (MOP 1,5 bar)
	CONDOTTA DI DISTRIBUZIONE DI 6° SPECIE (MOP 0,5 bar)
	CONDOTTA DI DISTRIBUZIONE DI 7° SPECIE (MOP 0,04 bar)
	VALVOLA D'INTERCETTAZIONE GAS
	VALVOLA D'INTERCETTAZIONE GAS IN POZZETTO
	GIUNTO DIELETTRICO
	GIUNTO DIELETTRICO IN POZZETTO
	SCARICO RAPIDO