


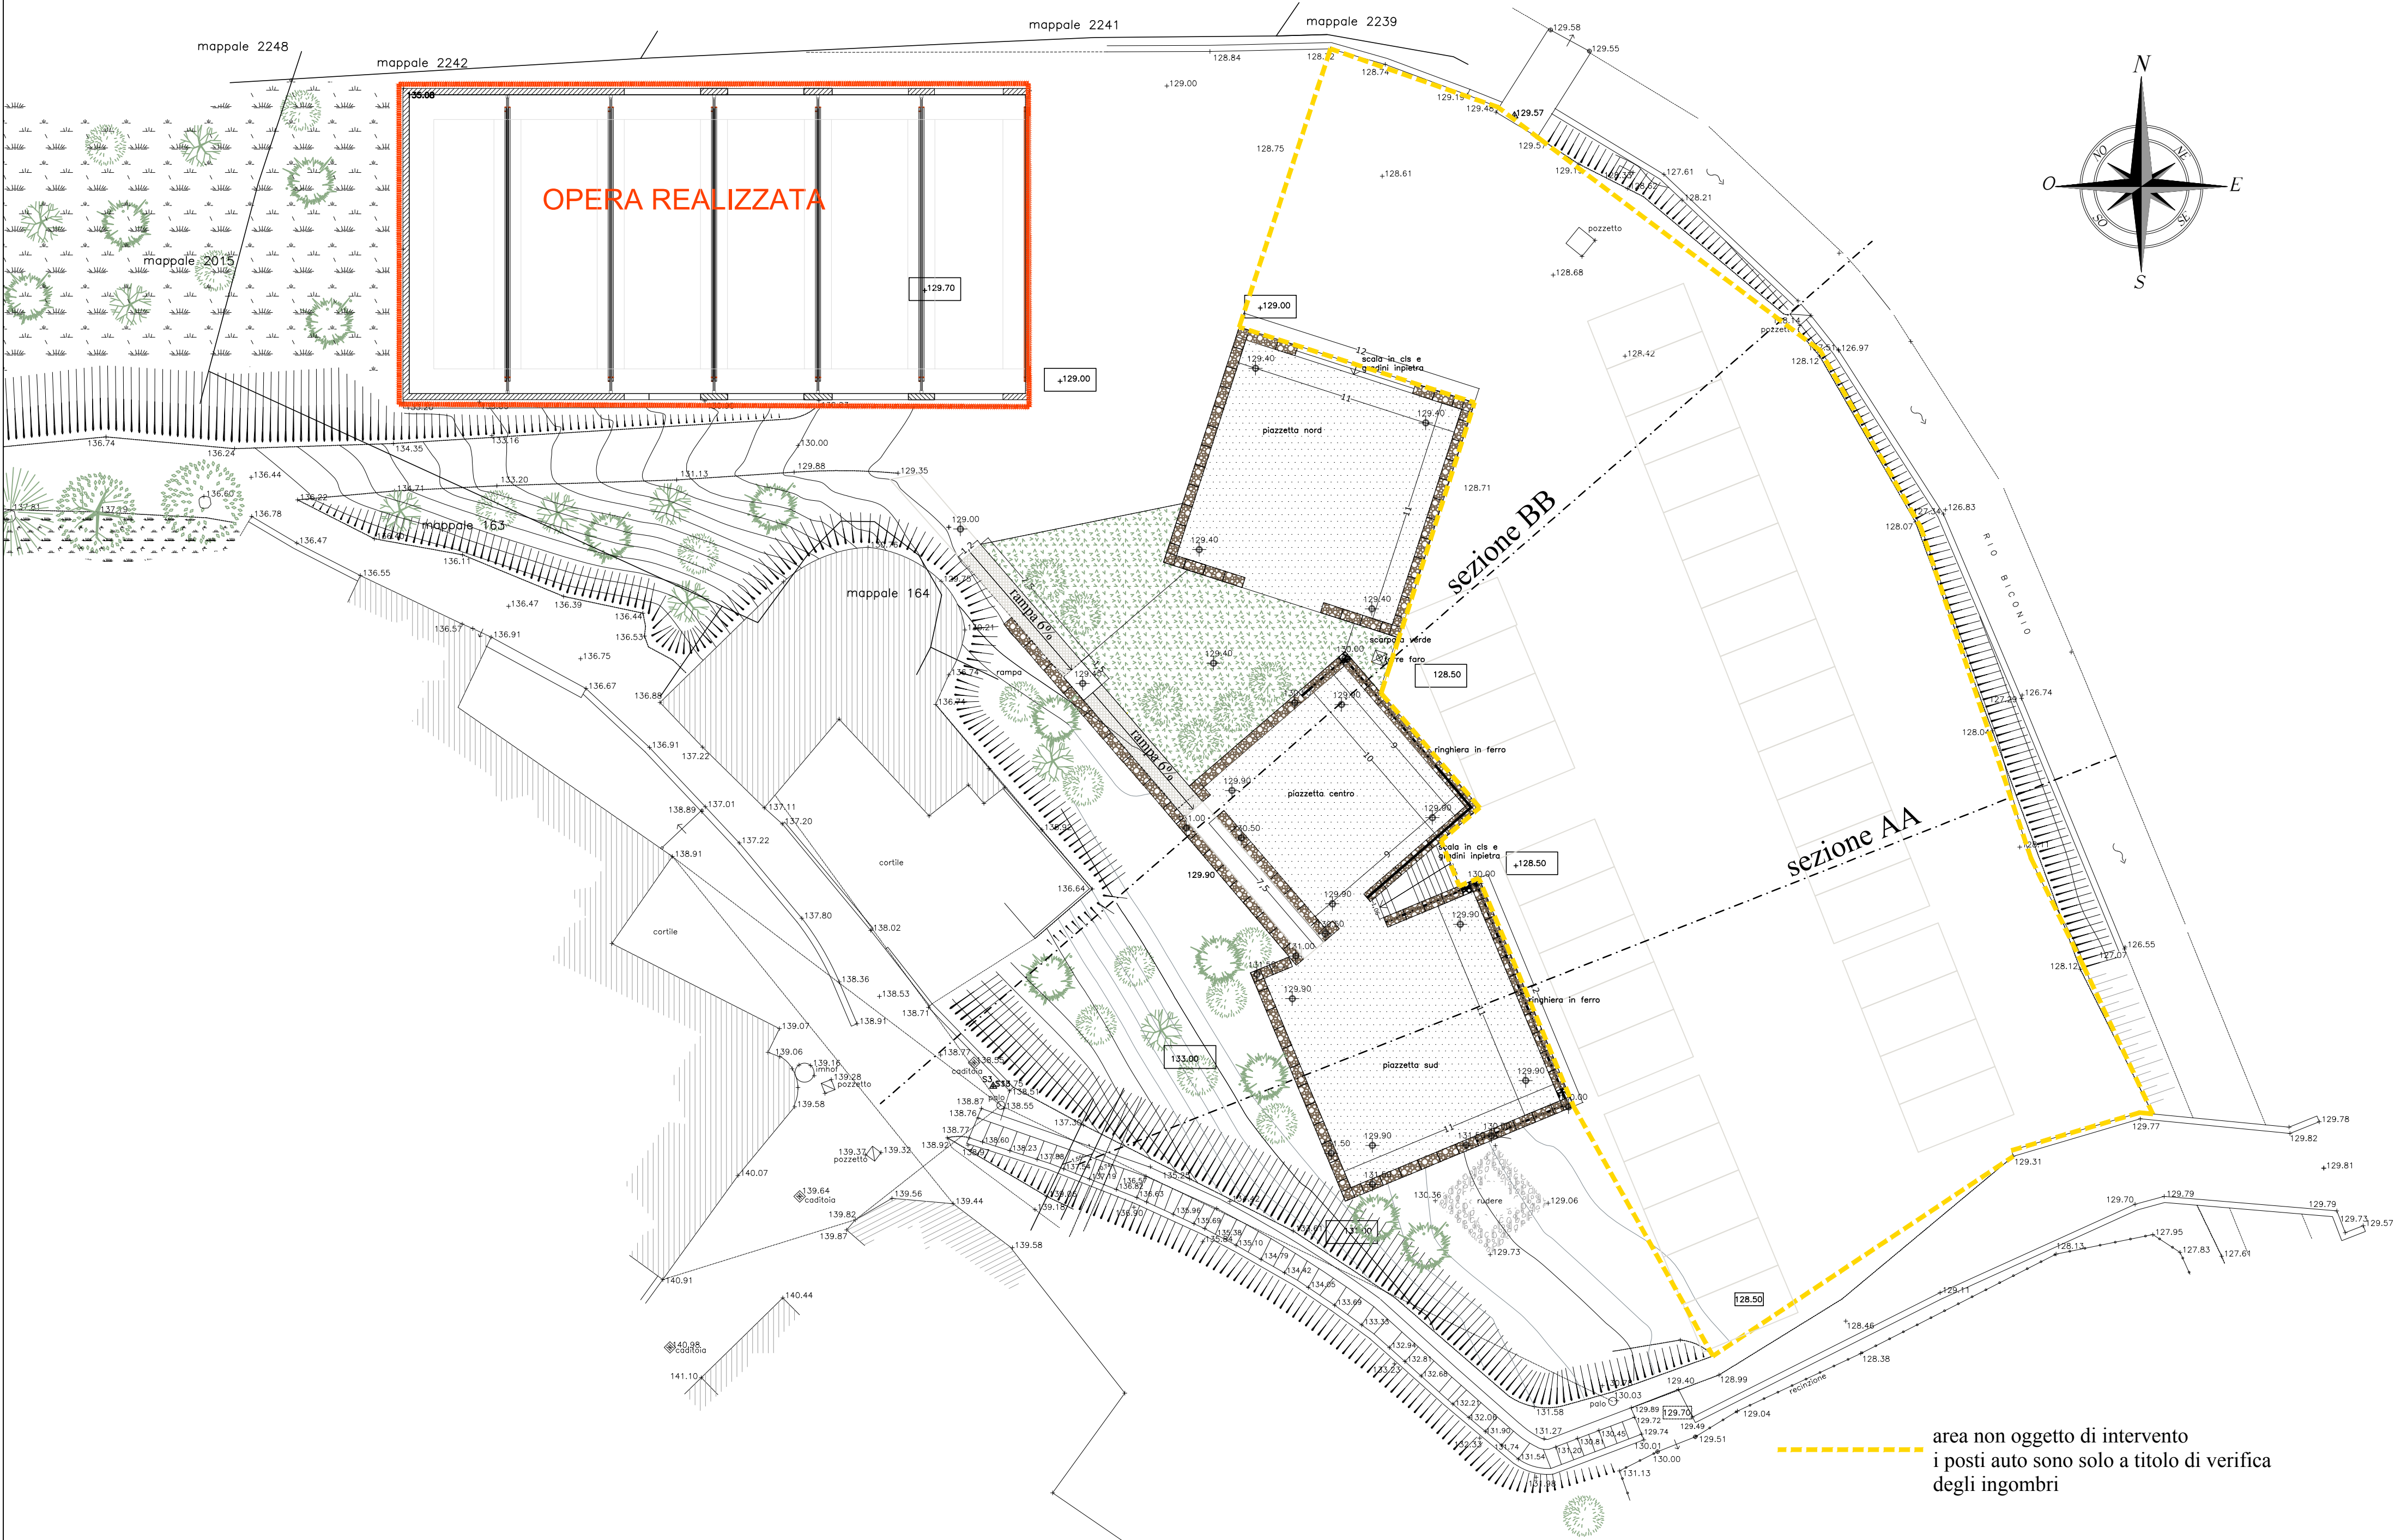

area non oggetto di intervento
i posti auto sono solo a titolo di verifica
degli ingombri

PT
studio

Progetto Territorio
Programmi complessi, progettazione urbanistica, progettazione architettonica

Sede legale via Dania 8 - 15076 Ovada - Alessandria -

Sedi operative :
15100 Alessandria - via Isonzo 11 tel. 0131.234221
15076 Ovada - P.zza XX settembre 53 tel. 0143.86389
e-mail progettoterritorio@libero.it

Committente:
Comune di Cassine, p.zza Vittorio Veneto, 1

Intervento : RIQUALIFICAZIONE AREA EX BOCCIOFILA CASSINESE E RIVITALIZZAZIONE
DEL CENTRO STORICO - **LOTTO 3**
PROGETTO DEFINITIVO/ESECUTIVO

Localizzazione : Cassine - Al

Elaborato:
DEFINITIVO/ESECUTIVO
PLANIMETRIA GENERALE

n.
C01

Scala :
1:200

Data:
Aprile 2017

Progettista : ARCH. LUCA MASSA
Studio associato
Progetto Territorio di Arch. Simona Illario, Arch. Luca Massa, Arch. Simona Santamaria