



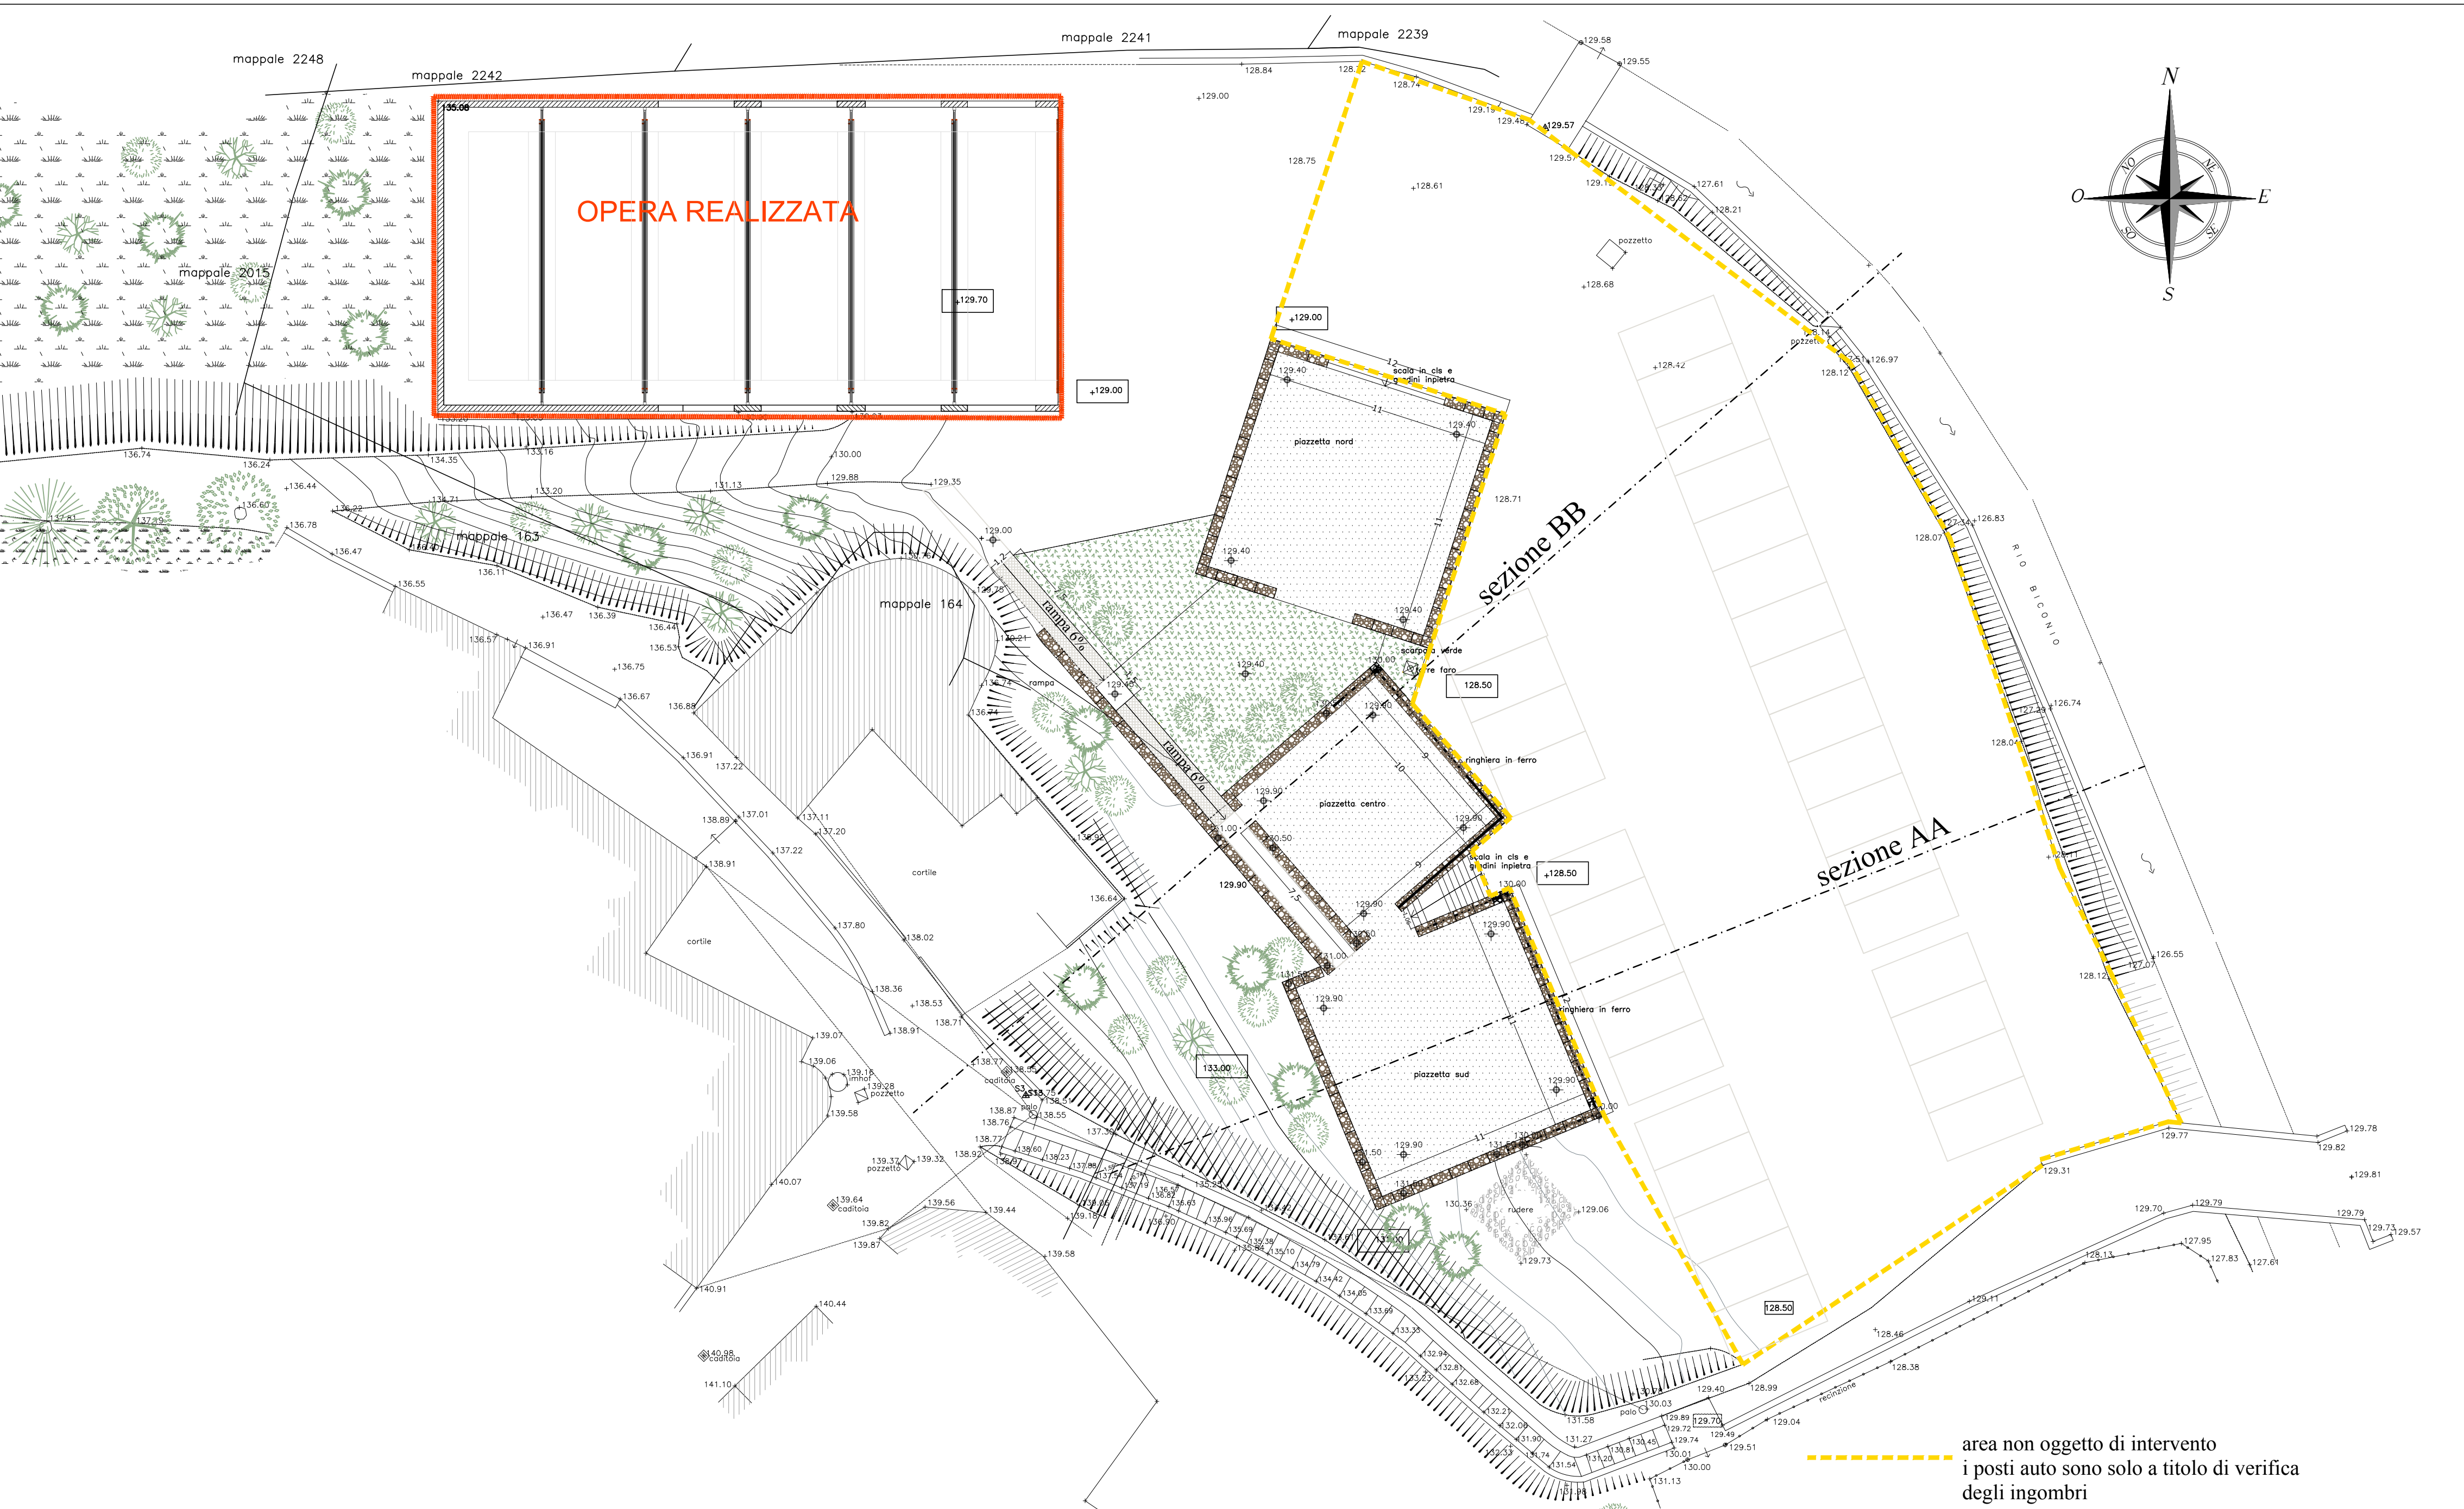


VISTA PROSPETTICA 1

VISTA PROSPETTICA 2

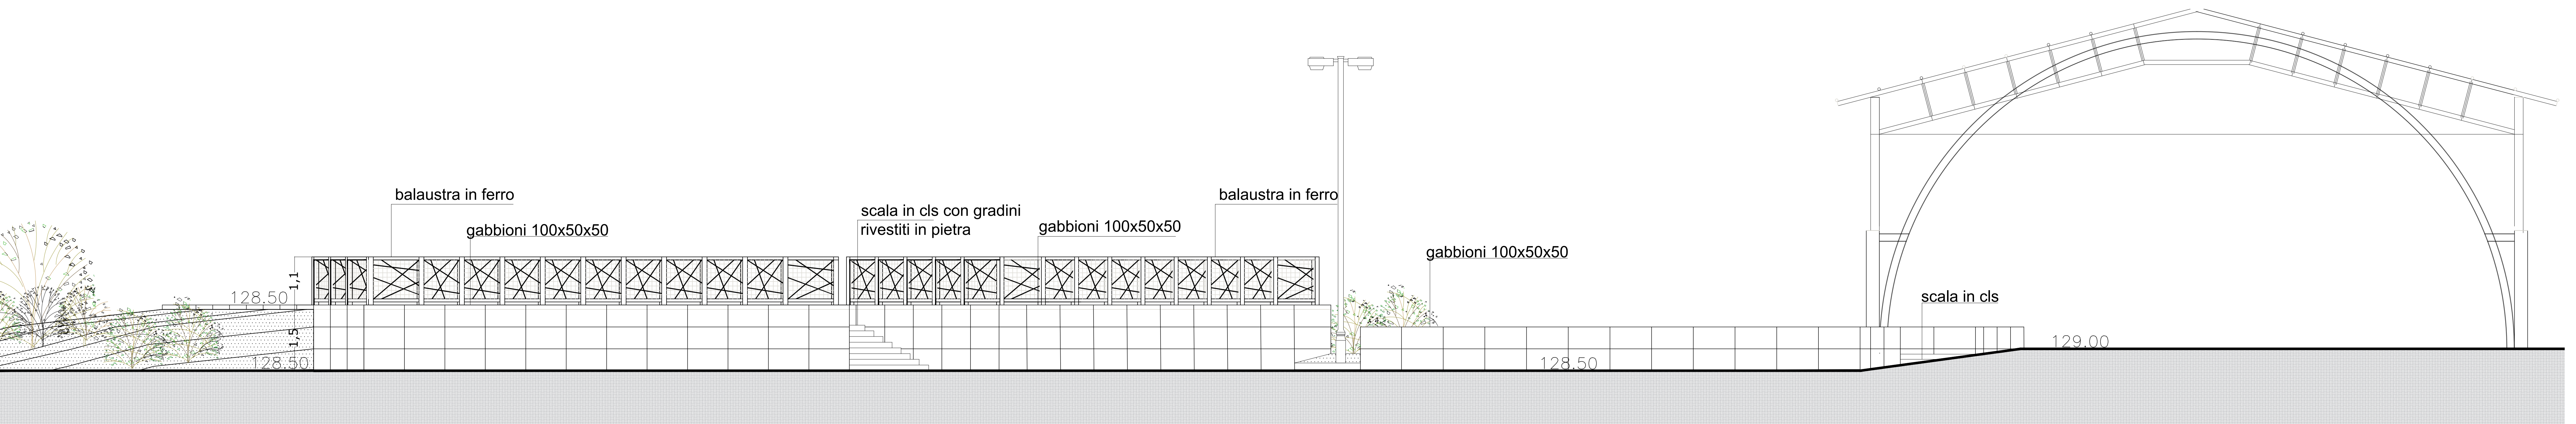

VISTA PROSPETTICA 3

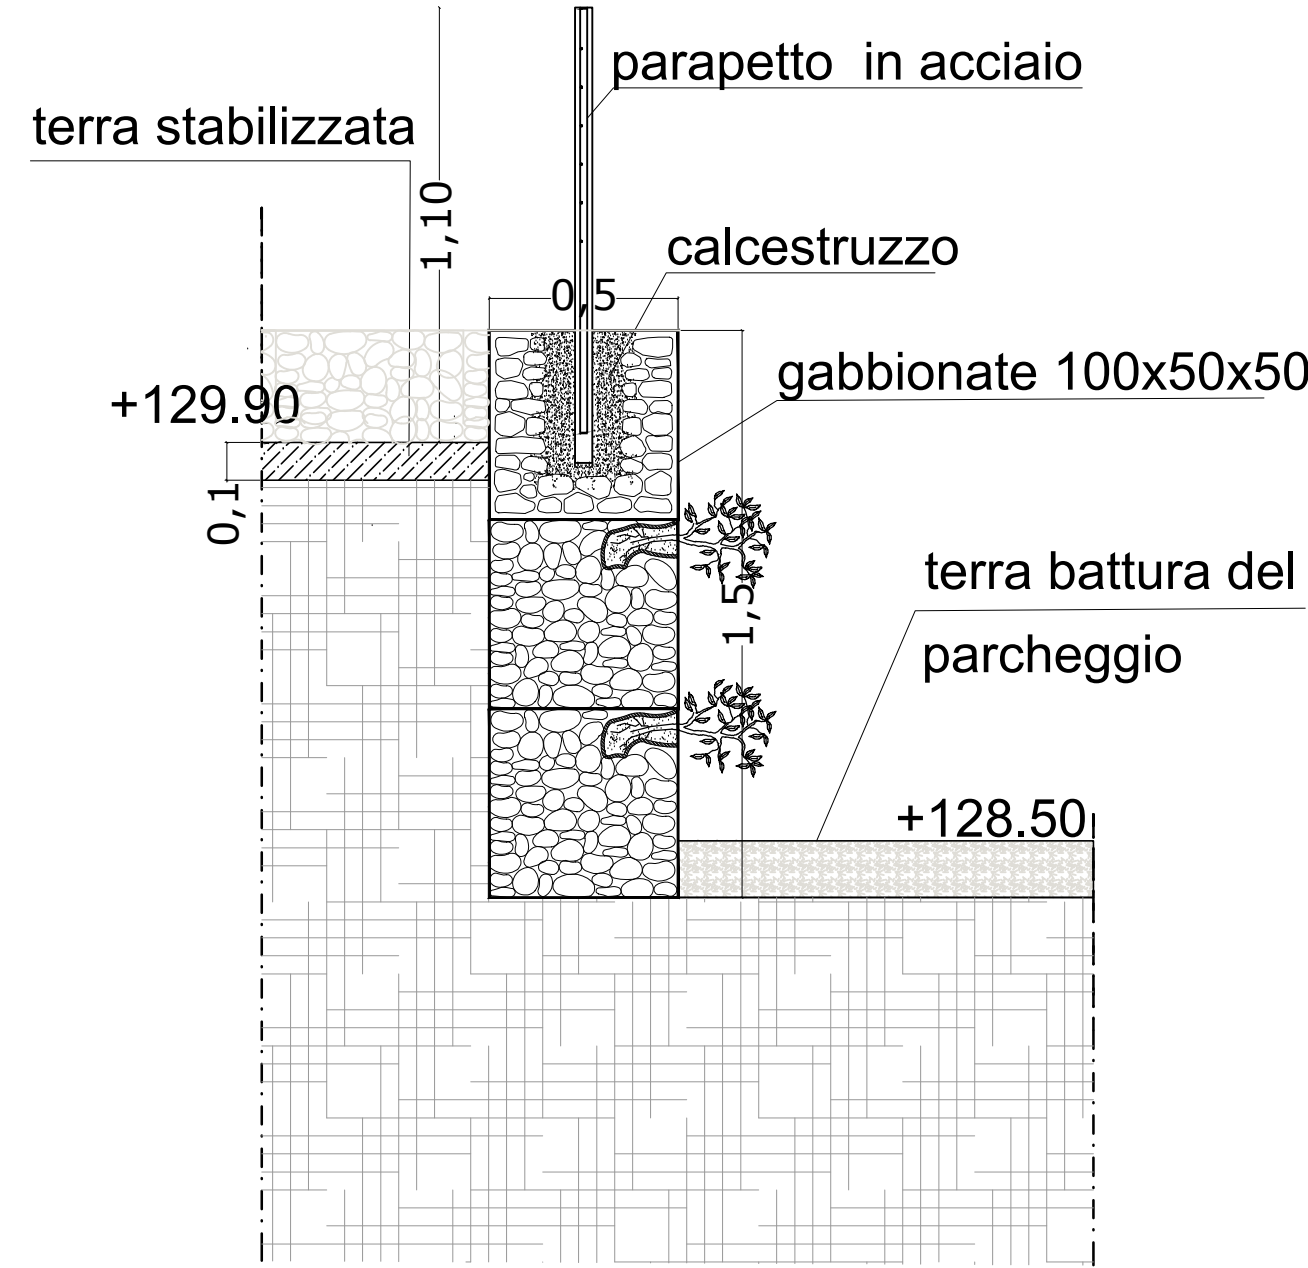

PARTICOLARE BALAUSTR (scala 1:200)

PROSPETTO LONGITUDINALE (scala 1:50)

PT

studio

**Progetto Territorio**  
Programmi complessi, progettazione urbanistica, progettazione architettonica  
Sede legale via Dania 8 - 15076 Ovada - Alessandria -  
Sedi operative :  
15100 Alessandria - via Isorno 11 tel. 0131.234221  
15076 Ovada - P.zza XX settembre 53 tel. 0143.86389  
e-mail progettoterritorio@libero.it

**Committente:**  
Comune di Cassine, p.zza Vittorio Veneto, 1

**Intervento :** RIQUALIFICAZIONE AREA EX BOCCIOFILA CASSINESE E RIVITALIZZAZIONE DEL CENTRO STORICO - LOTTO 3  
**PROGETTO DEFINITIVO/ESECUTIVO**

**Localizzazione :** Cassine - AL

Elaborato:  
DEFINITIVO/ESECUTIVO  
PROSPETTO E PARTICOLARE

n.  
**C03**

Scala :  
1:200 - 1:20

Data:  
Aprile 2017

**Progettista :** ARCH. LUCA MASSA  
Studio associato  
Progetto Territorio di Arch. Simona Ilario, Arch. Luca Massa, Arch. Simona Santamaria