

COMUNE DI CASSINE
PROVINCIA DI ALESSANDRIA

LAVORI DI SISTEMAZIONE MARCIAPIEDI DI VIA ALESSANDRIA

PROGETTO ESECUTIVO

COMMITTENTE
AMM.NE COMUNALE DI CASSINE


OGGETTO TAVOLA:
PROGETTO - Primo Lotto

Planimetria Generale

IL COMMITTENTE

IL TECNICO

2

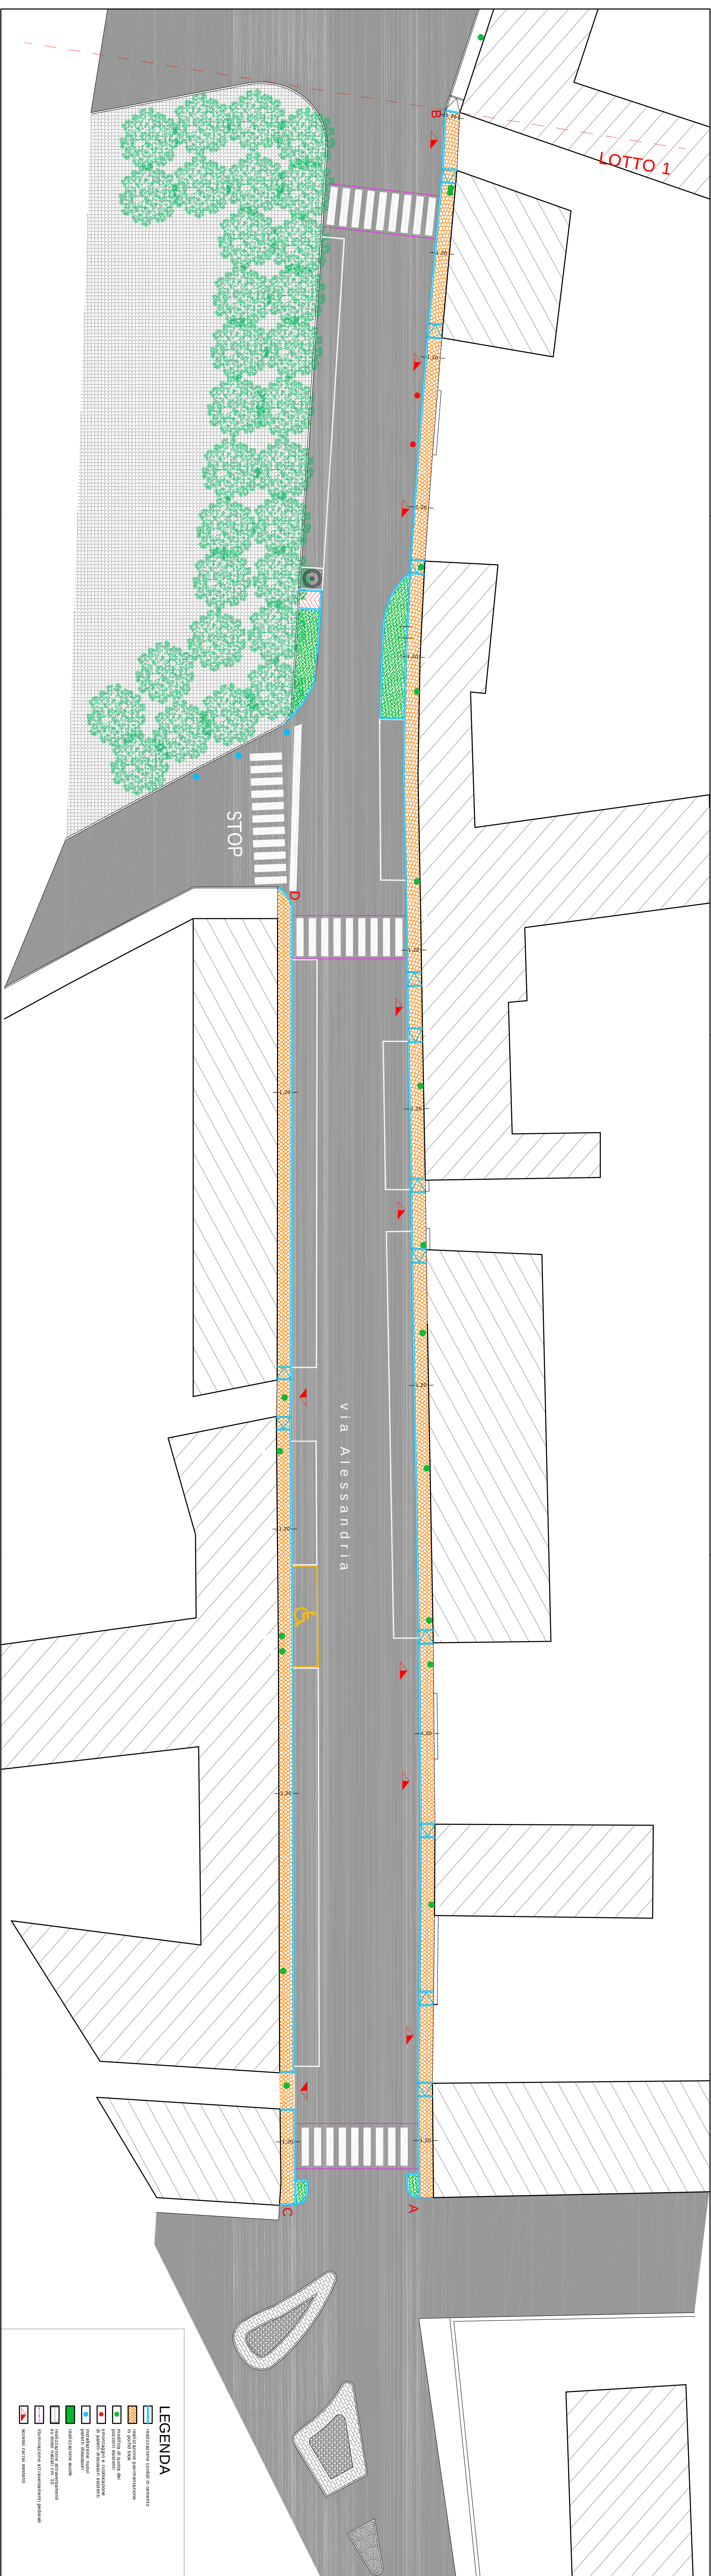

LEGENDA

- | | |
|---|--|
|  | realizzazione corredi in cemento |
|  | realizzazione pavimentazione
pedonale di tutto l'area
sottostante |
|  | smontaggio e ricomposizione
di pannelli dissuasori esterni |
|  | installazione nuovi
panelli dissuasori |
|  | realizzazione aiuole |
|  | realizzazione attrezzature
su strada (pavimenti, segna-
licazione) |
|  | illuminazione attraversamenti pedo-
nali |
|  | accresci carrai esistenti |