

COMUNE DI CASSINE
PROVINCIA DI ALESSANDRIA

LAVORI DI SISTEMAZIONE MARCIAPIEDI DI VIA ALESSANDRIA

PROGETTO ESECUTIVO


COMMITTENTE
AMM.NE COMUNALE DI CASSINE

OGGETTO TAVOLA:
STATO DI FATTO - Primo Lotto

Planimetria Generale

IL COMMITTENTE

IL TECNICO

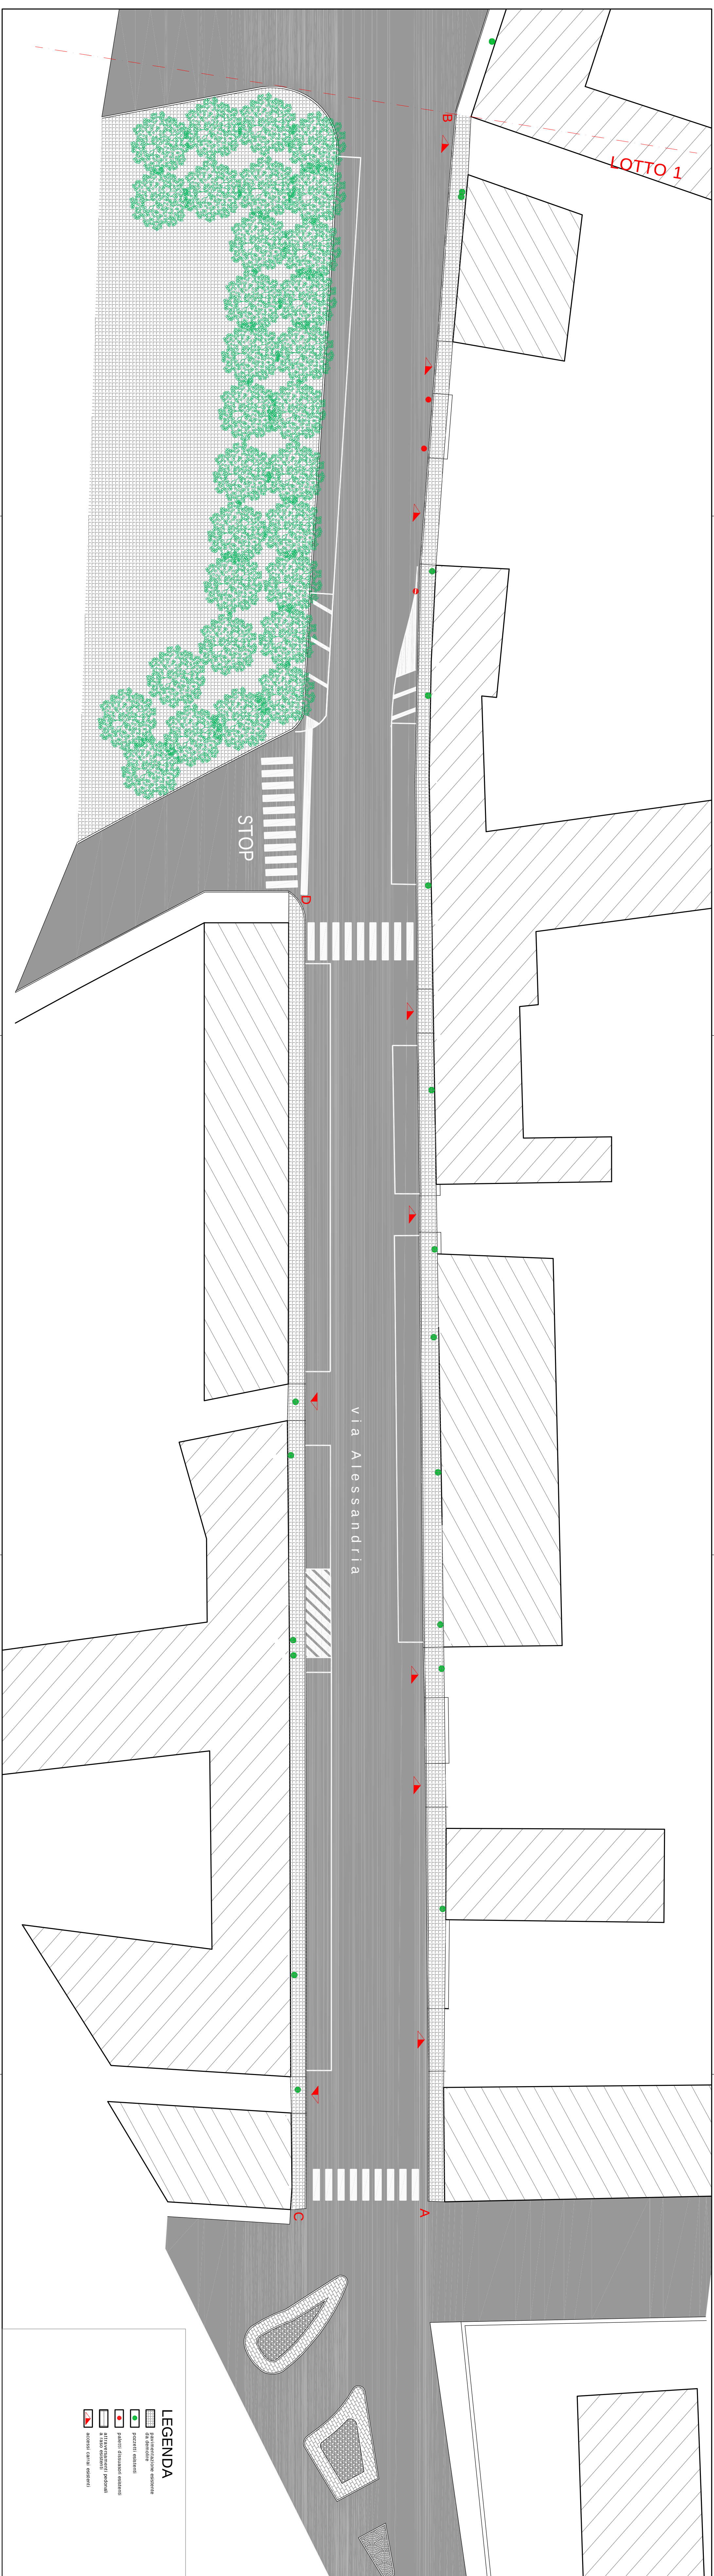

LEGENDA

-  pavimentazione esistente da demolire
-  pozzetti esistenti
-  paleotti discussoni esistenti
-  attraversamenti pedonali e autostrade esistenti
-  accessi carrai esistenti